


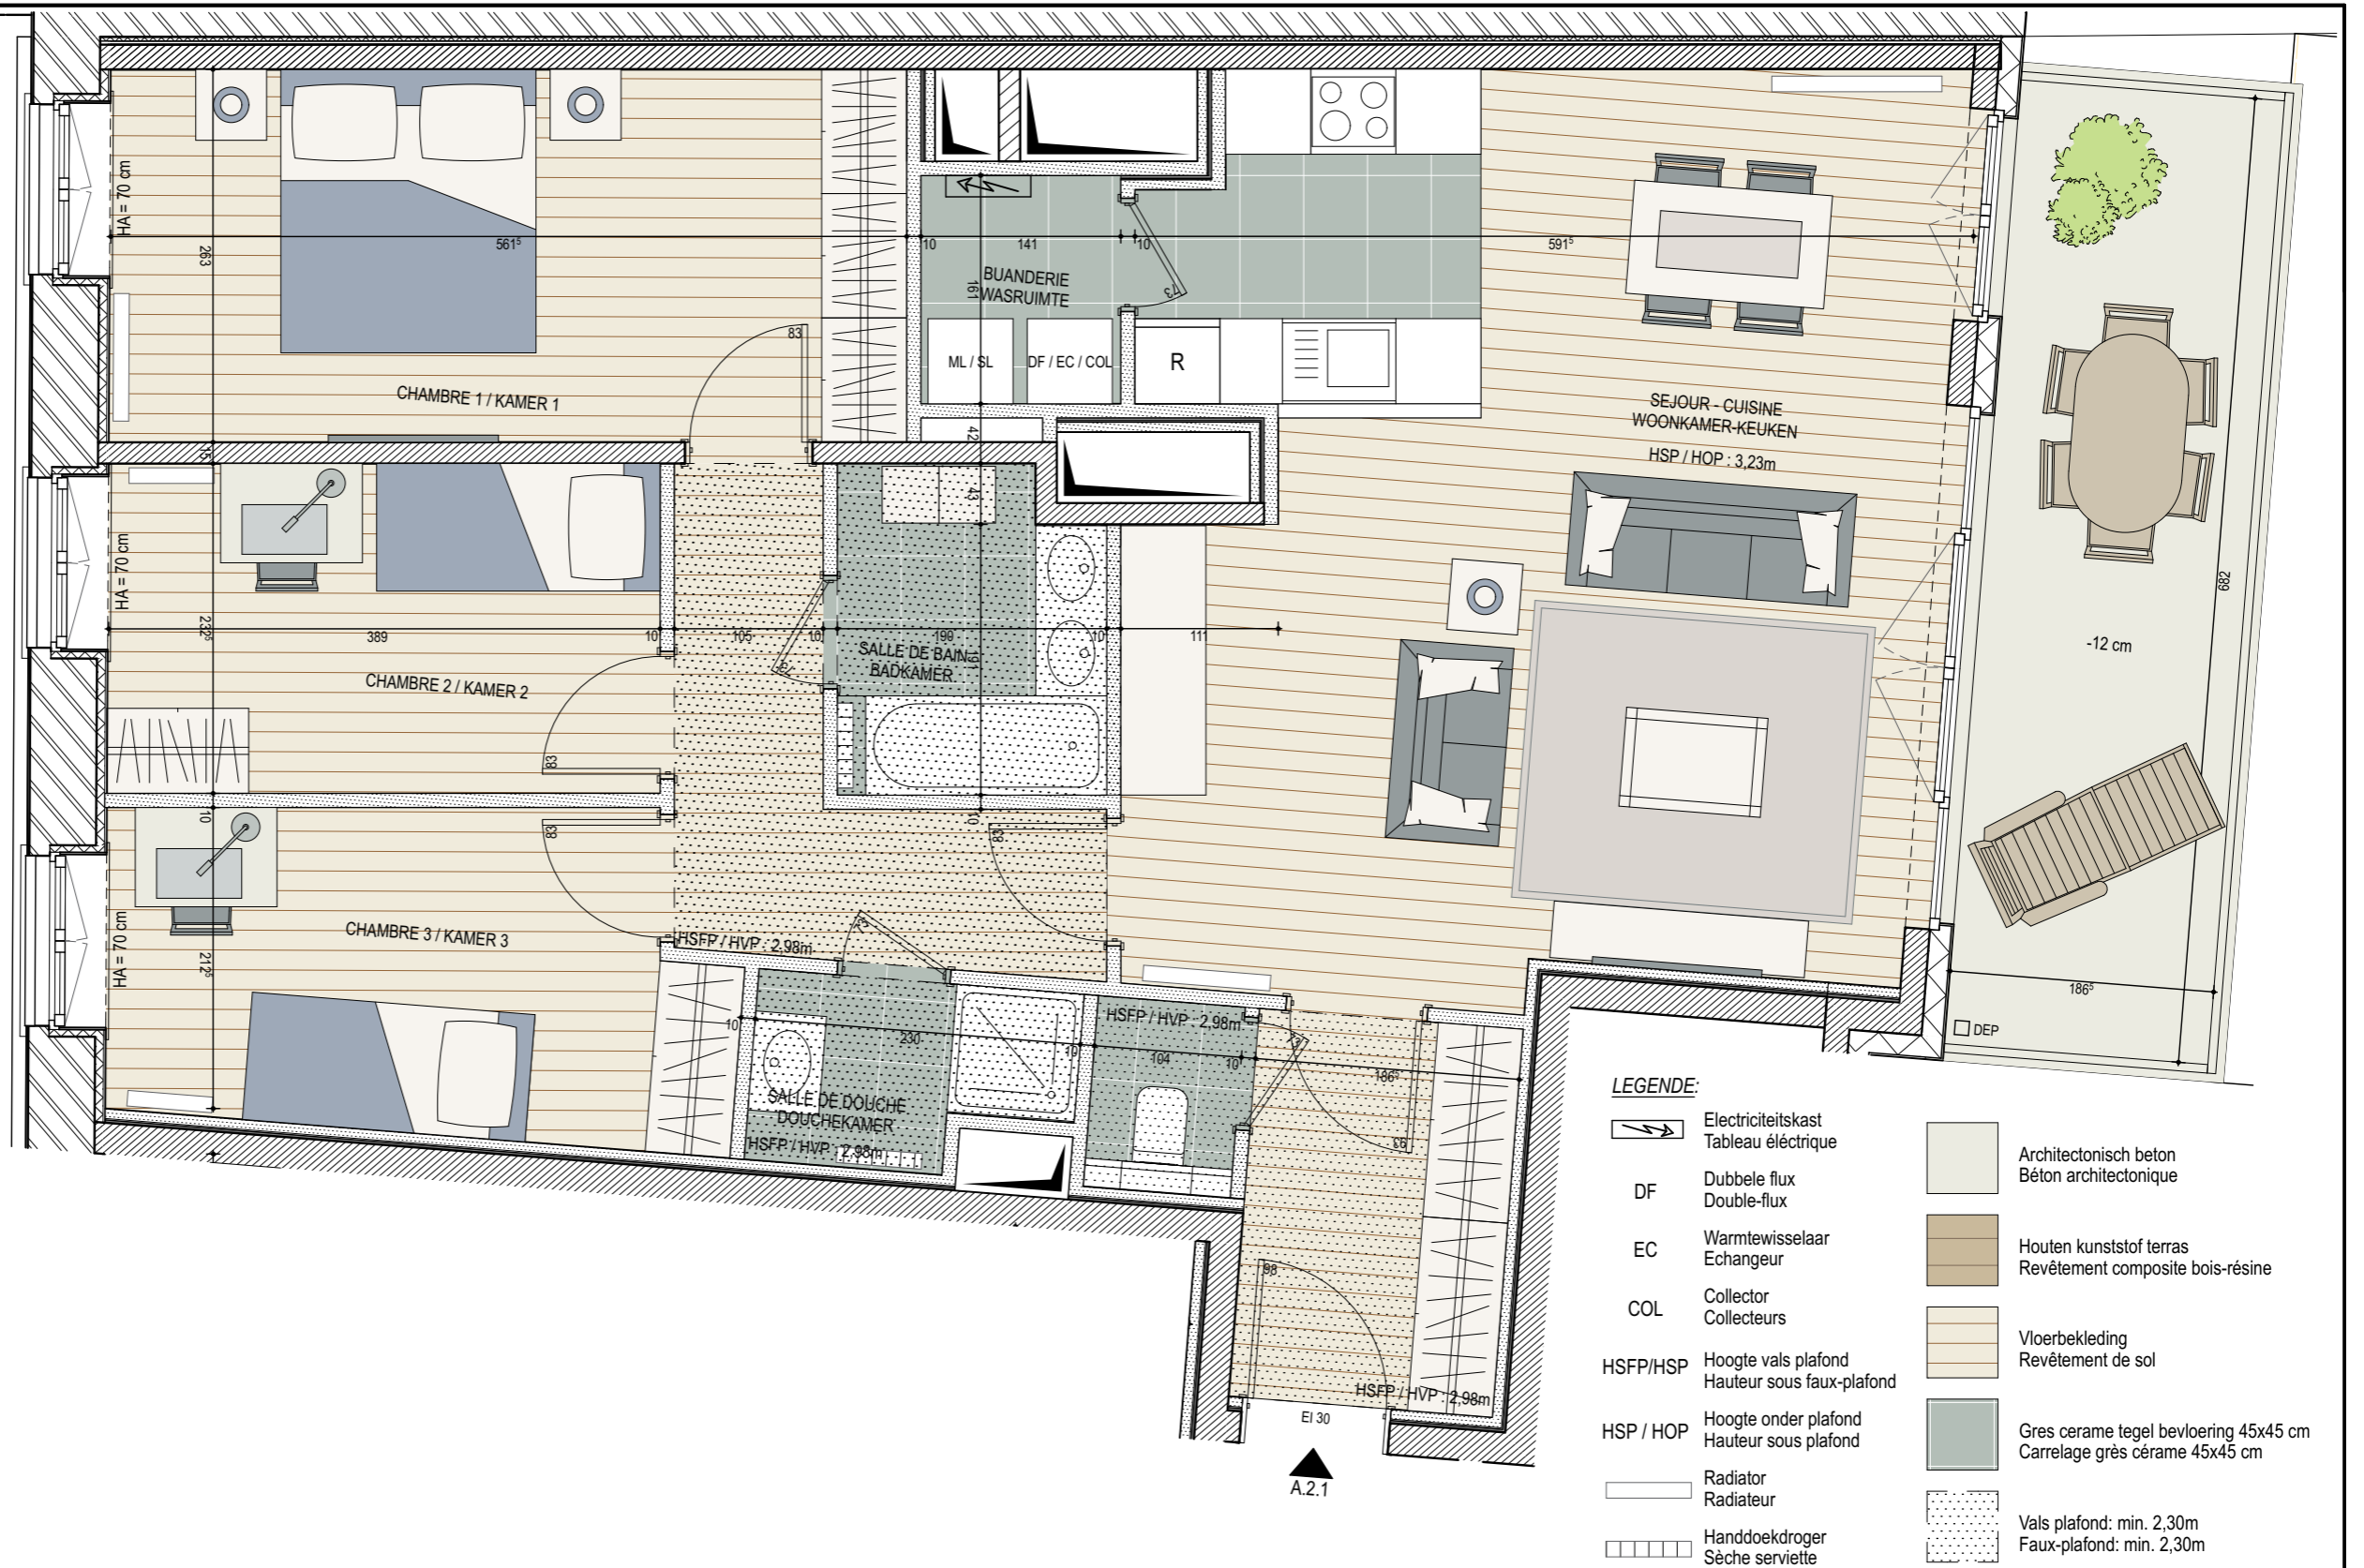

Rue de Laeken n°179 - 181
Rue des Commerçants n° 27
1000 BRUXELLES



PROMOTEUR :



ARCHITECTE :



N° APPARTEMENT : A 2.1

TYPE (CHAMBRES) /
TYPE (KAMERS) :

3


ETAGE / VERDIEPING : **Etage +2**

SURFACE BRUTE /
BRUTO OPPERVLAKTE : **110,93 m2**

SURFACE BRUTE TERRASSE /
BRUTO OPPERVLAKTE TERRAS : **12,72 m2**

SURFACE BRUTE JARDIN /
BRUTO OPPERVLAKTE TUIN : **/**

Hall d'entrée / Inkomhal : 5,1 m2
Séjour-cuisine / Woonkamer-keuken : 35,5 m2
Chambre 1 / Slaapkamer 1 : 14,7 m2
Chambre 2 / Slaapkamer 2 : 9,6 m2
Chambre 3 / Slaapkamer 3 : 9,0 m2
Hall de nuit / Nachthal : 5,9 m2
Salle de bain / Badkamer : 4,2 m2
Salle de douche / Douchekamer : 2,7 m2
WC : 1,2 m2
Buanderie / Wasruimte : 2,3 m2

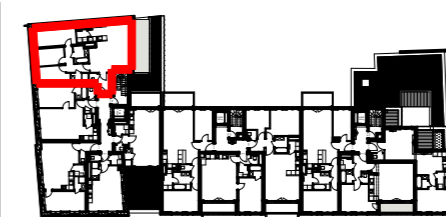

Meubels, inbouwkast, wasmachine (ML) en droogkast (SL) niet geleverd // Keuken: Ter informatie (zie plan leverancier keuken) // Afmetingen (afstand tussen de muren gemeten voor de pleisterwerken) gegeven ter informatie // Bijkomende valse plafonds kunnen op bepaalde plaatsen voorzien worden, omwille van technische redenen // deurhoogte : 211,5 cm // De verdelingen van het buitenschrijnwerk zijn indicatief // De maatvoering en inplanting der radiatoren zijn indicatief en niet contractueel // De hoogtes onder plafond zijn indicatief // Vloerbekleding volgens het lastenboek en pack.

Mobilier, placard, machine à laver (ML) et séchoir (SL) non fournis // Cuisine: A titre indicatif (se référer au plan de cuisiniste) // Dimensions (distances entre murs avant plafonnage) données à titre indicatif // Des faux-plafonds complémentaires pourront être placés à certains endroits pour des raisons techniques // Hauteur des portes : 211,5 cm // Les divisions dans les menuiseries extérieures sont données à titre indicatif // La dimension et l'emplacement des radiateurs sont à titre indicatif et non contractuel // Les hauteurs sous plafond sont données à titre indicatif // Revêtement de sol suivant cahier de charge et pack.

Date / Datum : 9/03/17
Index / Index : 6