

# AXO 118


Av. Rogier 116-118  
Rue des Coteaux 192  
1030 Schaerbeek-Bruxelles

## APPARTEMENT D.2.1



|                                    |                                     |
|------------------------------------|-------------------------------------|
| chambers<br>kamers                 | étage<br>verdieping                 |
| <b>1 + bur.</b>                    | <b>+2</b>                           |
| Surf. brute app<br>Bruto opp. app. | Surf. brute ter.<br>Bruto opp. ter. |
| <b>82.5m<sup>2</sup></b>           | <b>11.9m<sup>2</sup></b>            |

## Surfaces nettes Netto Oppervlakten

Séjour - cuisine /  
Woonkamer - keuken : 30.8m<sup>2</sup>  
Chambre / Kamer 1 : 15m<sup>2</sup>  
Bureau / : 5.5m<sup>2</sup>  
Hall entrée / Inkomsthal : 7.9m<sup>2</sup>  
Salle de bain / Badkamer : 3.6m<sup>2</sup>  
Toilette / Toilet : 1.5m<sup>2</sup>  
Buanderie / Berging : 1.7m<sup>2</sup>

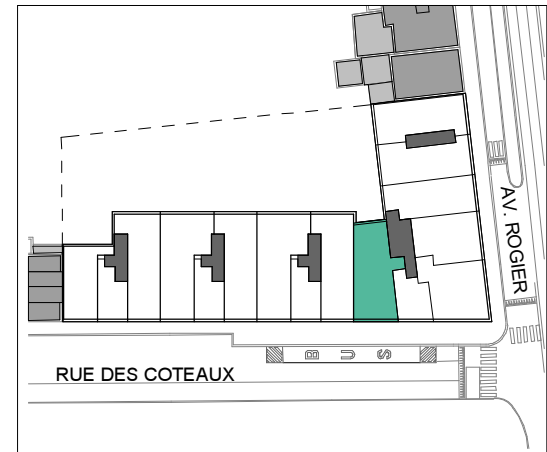

## SITUATION

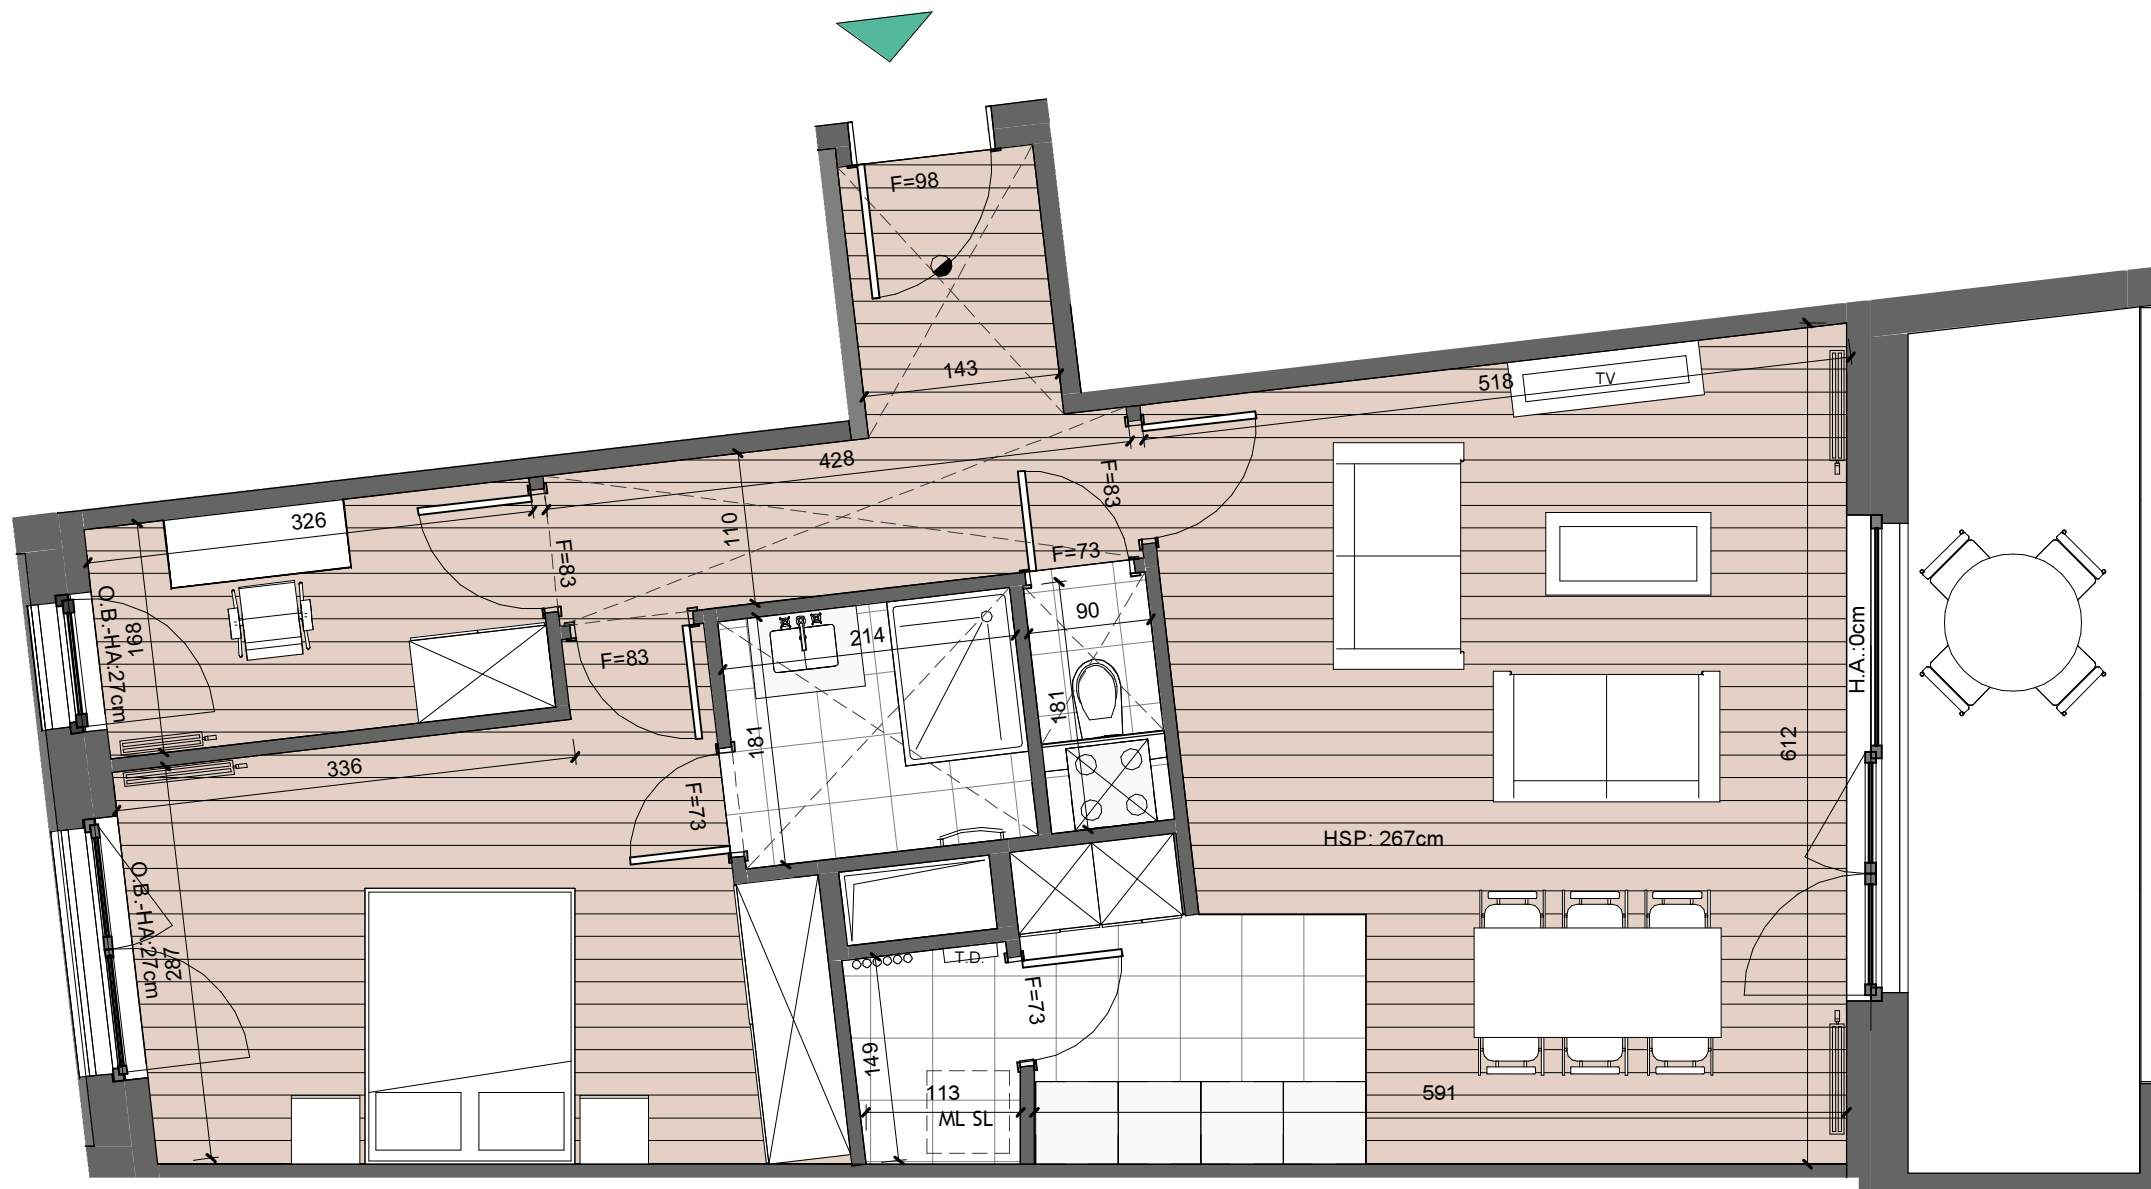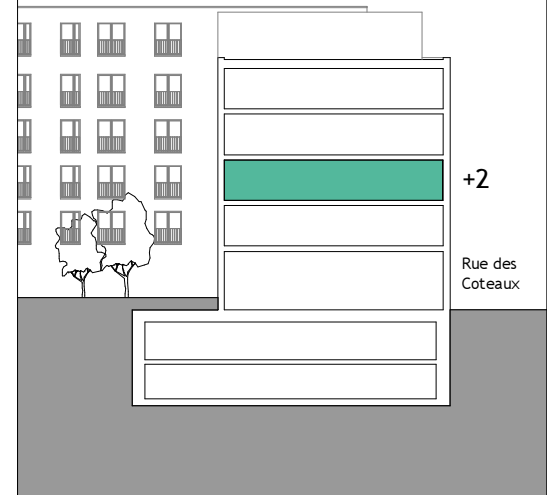

## LEGENDE

|  |         |
|--|---------|
| Stratifié / Laminaat                           |         |
| Carrelage / Tegels                             |         |
| Faux-Plafond / Verlaagd plafond                |         |
| Rangement / Berging                            |         |
| Groupe Double flux / Balansventilatie          |         |
| Radiateur / radiator                           |         |
| Sèche-serviette / handdoekdroger               |         |
| Hauteur sous plafond / Vrije hoogte            | H.S.P.  |
| Hauteur allège / vensterhoogte                 | H.A.    |
| Châssis oscilo-battant / draaikip ramen        | O.B.    |
| Machine à laver/séchoir<br>was-en droogmachine | ML / SL |
| Tableau EL / Elektrische bord                  | T.D.    |
| Collecteurs / collectoren                      |         |

Des modifications sont susceptibles d'être apportées en fonction des nécessités de réalisations.  
Sont transmis à titre indicatif: cotations des locaux ; divisions châssis ; faux plafonds ; plan de cuisine. Le mobilier, y.c. rangements, sont dessinés à titre d'illustration.

Wijzigingen ten gevolge van uitvoeringseisen zijn mogelijk.  
Zijn louter informatief: afmetingen lokalen ; raamverdeling ; verlaagde plafonds ; plan keukens. De meubelering en kasten zijn getekend als mogelijke inrichting.

0 1 2m  
échelle / schaal 1 : 55 - format A3

