

AXO 118

Av. Rogier 116-118
Rue des Coteaux 192
1030 Schaerbeek-Bruxelles

APPARTEMENT D.2.2

chambers
kamers

STUDIO

Surf. brute app
Bruto opp. app.

37.4m²

étage
verdieping


+2

Surf. brute ter.
Bruto opp. ter.



-

Surfaces nettes Netto Oppervlakten

Séjour - cuisine
Woonkamer - keuken : 22.2m²
Hall entrée / Inkomsthal : 2.1m²
Toilette / Toilet : 1.2m²
Salle de douche / Douchekamer : 3.2m²
Buanderie / Berging : 1.2m²

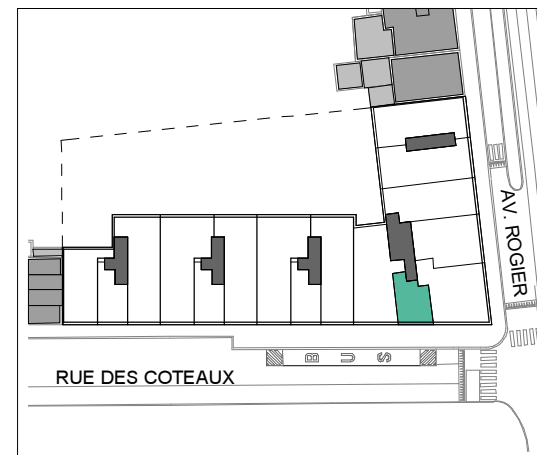

SITUATION

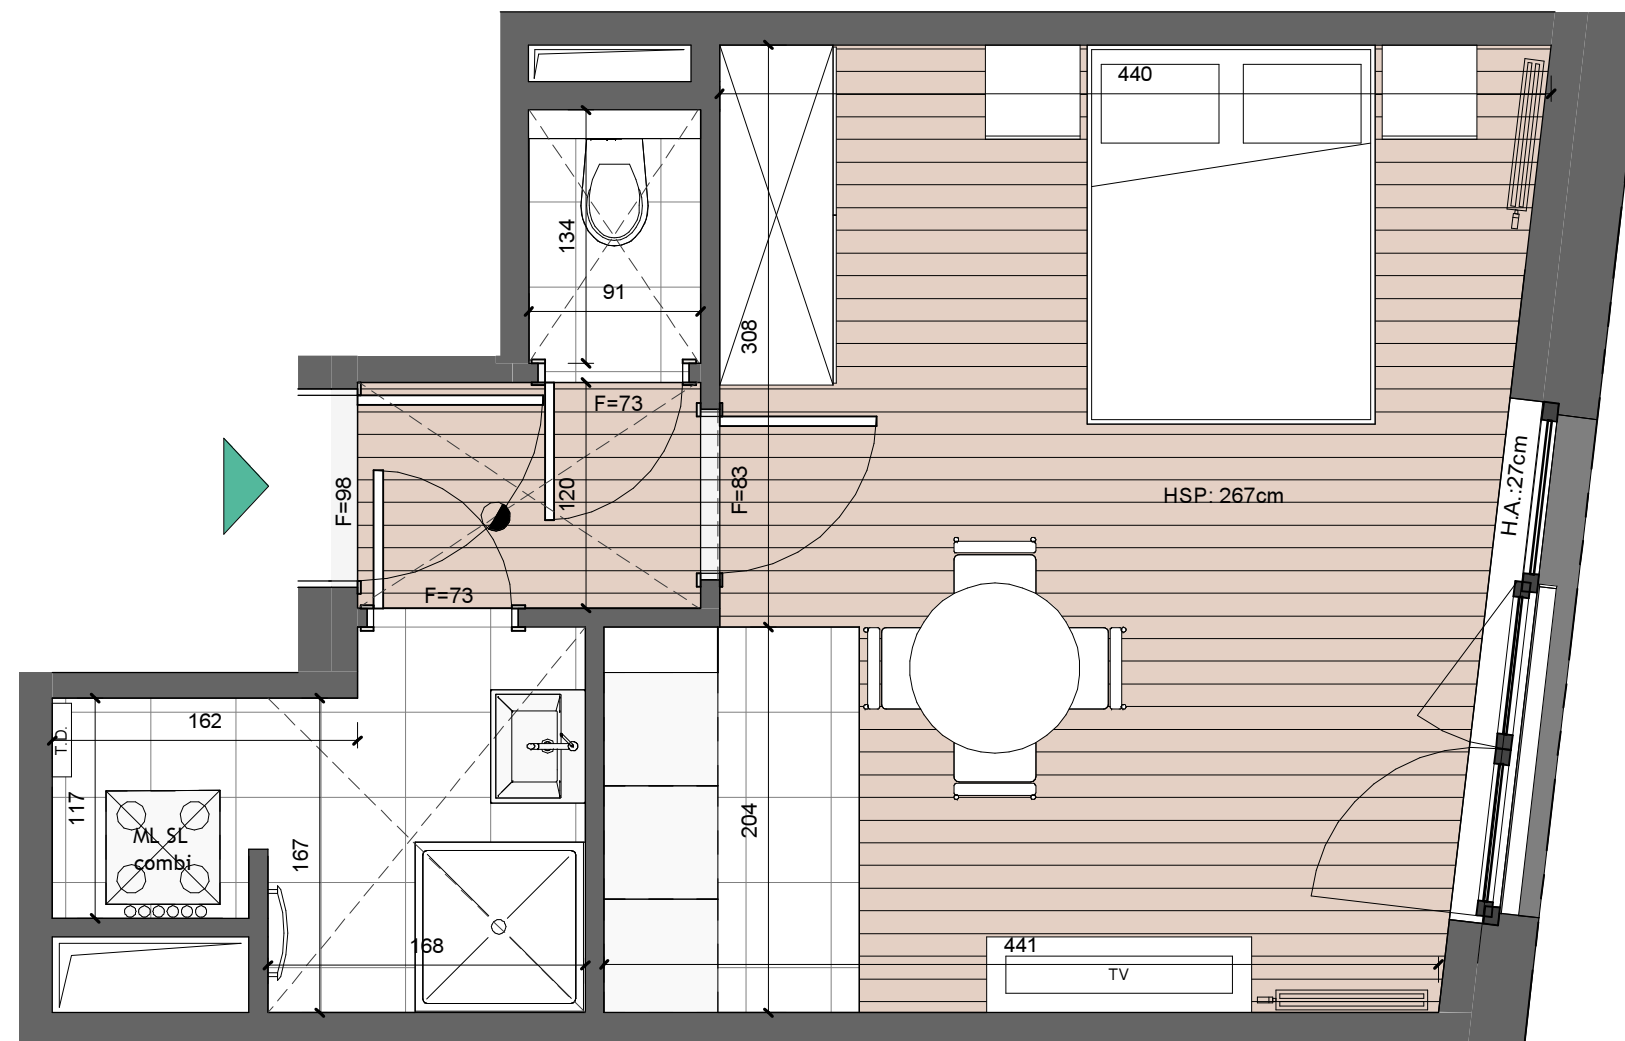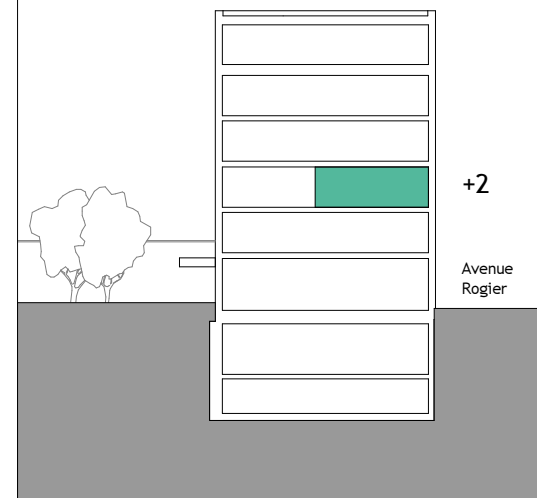

LEGENDE

Stratifié / Laminaat	
Carrelage / Tegels	
Faux-Plafond / Verlaagd plafond	
Rangement / Berging	
Groupe Double flux / Balansventilatie	
Radiateur / radiator	
Sèche-serviette / handdoekdroger	
Hauteur sous plafond / Vrije hoogte	H.S.P.
Hauteur allège / vensterhoogte	H.A.
Châssis oscilo-battant / draaikip ramen	O.B.
Machine à laver/séchoir was-en droogmachine	ML / SL
Tableau EL / Elektrische bord	T.D.
Collecteurs / collectoren	

Des modifications sont susceptibles d'être apportées en fonction des nécessités de réalisations.
Sont transmis à titre indicatif: cotations des locaux; divisions châssis; faux plafonds; plan de cuisine. Le mobilier, y.c. rangements, sont dessinés à titre d'illustration.

Wijzigingen ten gevolge van uitvoeringseisen zijn mogelijk.
Zijn louter informatief: afmetingen lokalen; raamverdeling; verlaagde plafonds; plan keukens. De meubelring en kasten zijn getekend als mogelijke inrichting.

0 1 2m
échelle / schaal 1 : 40 - format A3

