


Av. Rogier 116-118
Rue des Coteaux 192
1030 Schaerbeek-Bruxelles

APPARTEMENT D.2.4



chambers kamers	étage verdieping
1	+2
Surf. brute app Bruto opp. app.	Surf. brute ter. Bruto opp. ter.
67.7m ²	8.4m ²

Surfaces nettes Netto Oppervlakten

Séjour - cuisine /
Woonkamer - keuken : 30.7m²
Chambre / Kamer 1 : 14.0m²
Hall entrée / Inkomsthal : 3.4m²
Salle de bain / Badkamer : 3.8m²
Toilette / Toilet : 1.8m²
Buanderie / Berging : 0.8m²

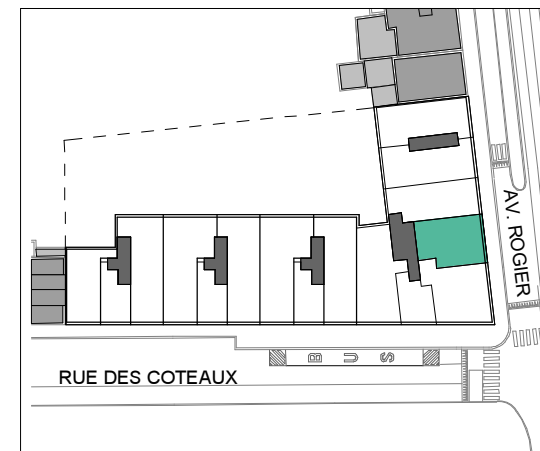

SITUATION

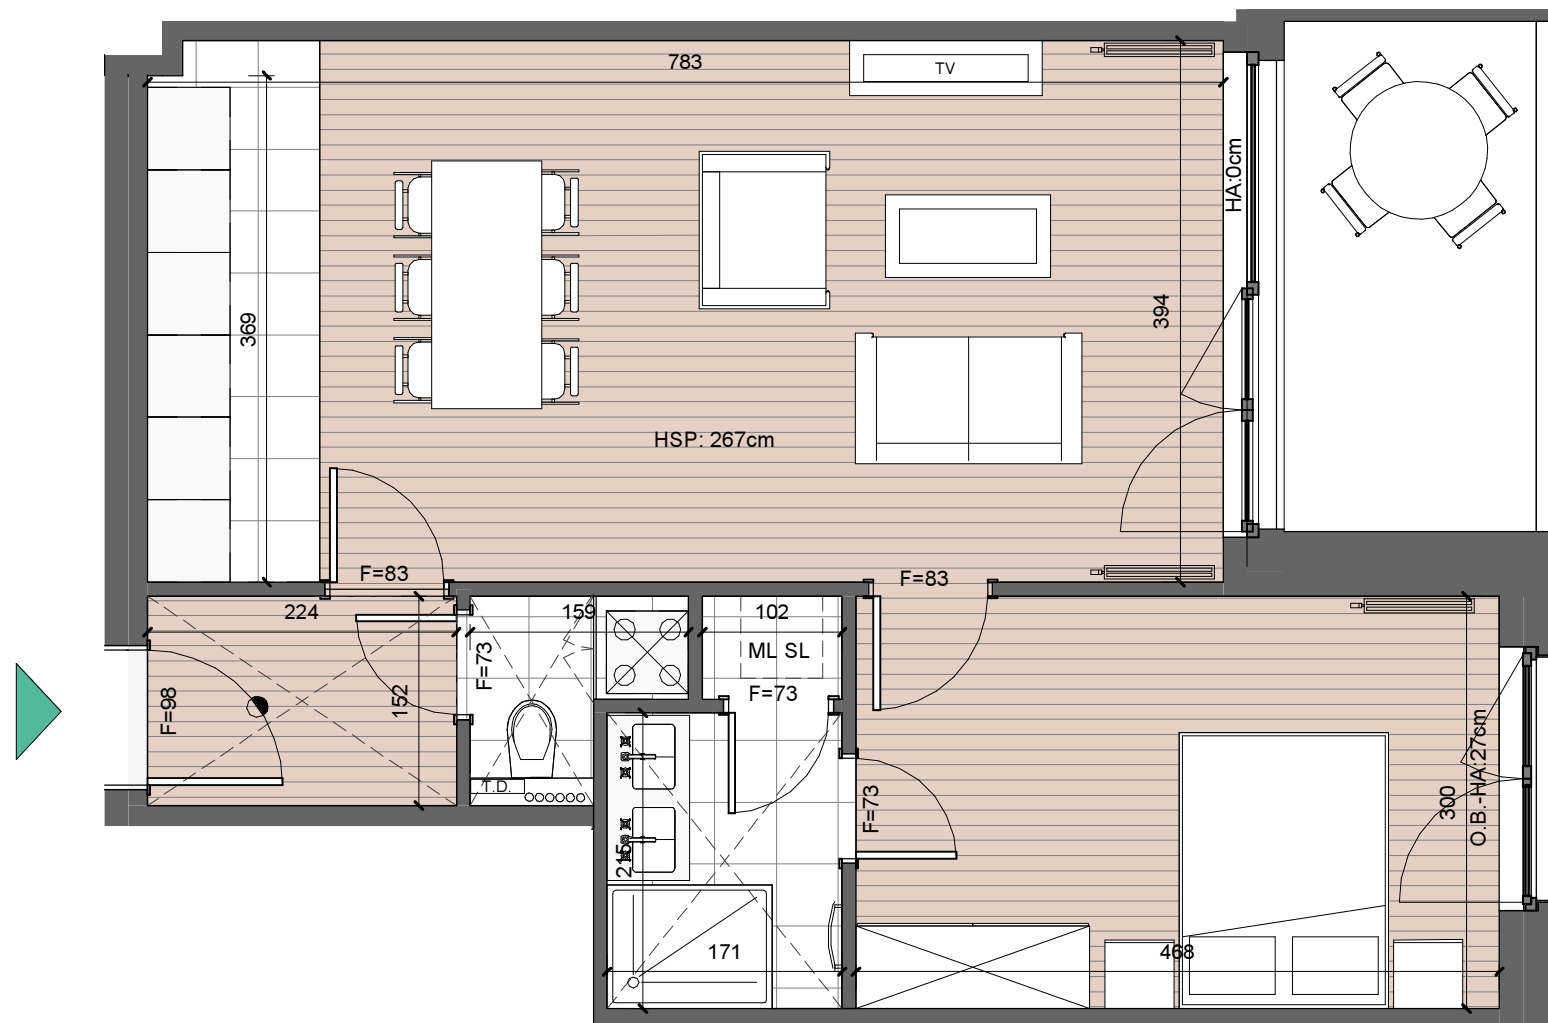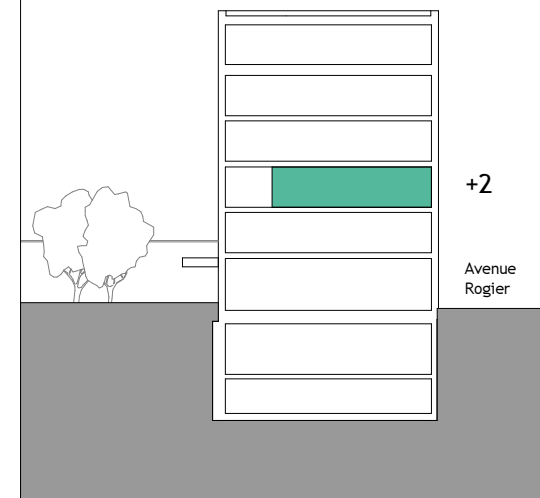

LEGENDE

Stratifié / Laminaat	
Carrelage / Tegels	
Faux-Plafond / Verlaagd plafond	
Rangement / Berging	
Groupe Double flux / Balansventilatie	
Radiateur / radiator	
Sèche-serviette / handdoekdroger	
Hauteur sous plafond / Vrije hoogte	H.S.P.
Hauteur allège / vensterhoogte	H.A.
Châssis oscilo-battant / draaikip ramen	O.B.
Machine à laver/séchoir was-en droogmachine	ML / SL
Tableau EL / Elektrische bord	T.D.
Collecteurs / collectoren	

Des modifications sont susceptibles d'être apportées en fonction des nécessités de réalisations.
Sont transmis à titre indicatif: cotations des locaux; divisions châssis; faux plafonds; plan de cuisine. Le mobilier, y.c. rangements, sont dessinés à titre d'illustration.

Wijzigingen ten gevolge van uitvoeringseisen zijn mogelijk.
Zijn louter informatief: afmetingen lokalen; raamverdeling; verlaagde plafonds; plan keukens. De meubel en kasten zijn getekend als mogelijke inrichting.

0 1 2m
échelle / schaal 1 : 55 - format A3

