

Av. Rogier 116-118
Rue des Coteaux 192
1030 Schaerbeek-Bruxelles


APPARTEMENT D.3.1

chambers / kamers
1 + bur.
Surf. brute app / Bruto opp. app.
82.5m²



étage / verdieping
+3
Surf. brute ter. / Bruto opp. ter.
11.9m²

Surfaces nettes / Netto Oppervlakten

Séjour - cuisine / Woonkamer - keuken : 30.8m²
Chambre / Kamer 1 : 15m²
Bureau / : 5.5m²
Hall entrée / Inkomsthal : 7.9m²
Salle de bain / Badkamer : 3.6m²
Toilette / Toilet : 1.5m²
Buanderie / Berging : 1.7m²

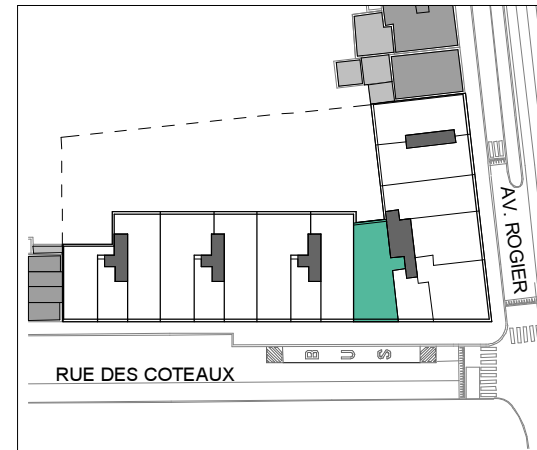

SITUATION

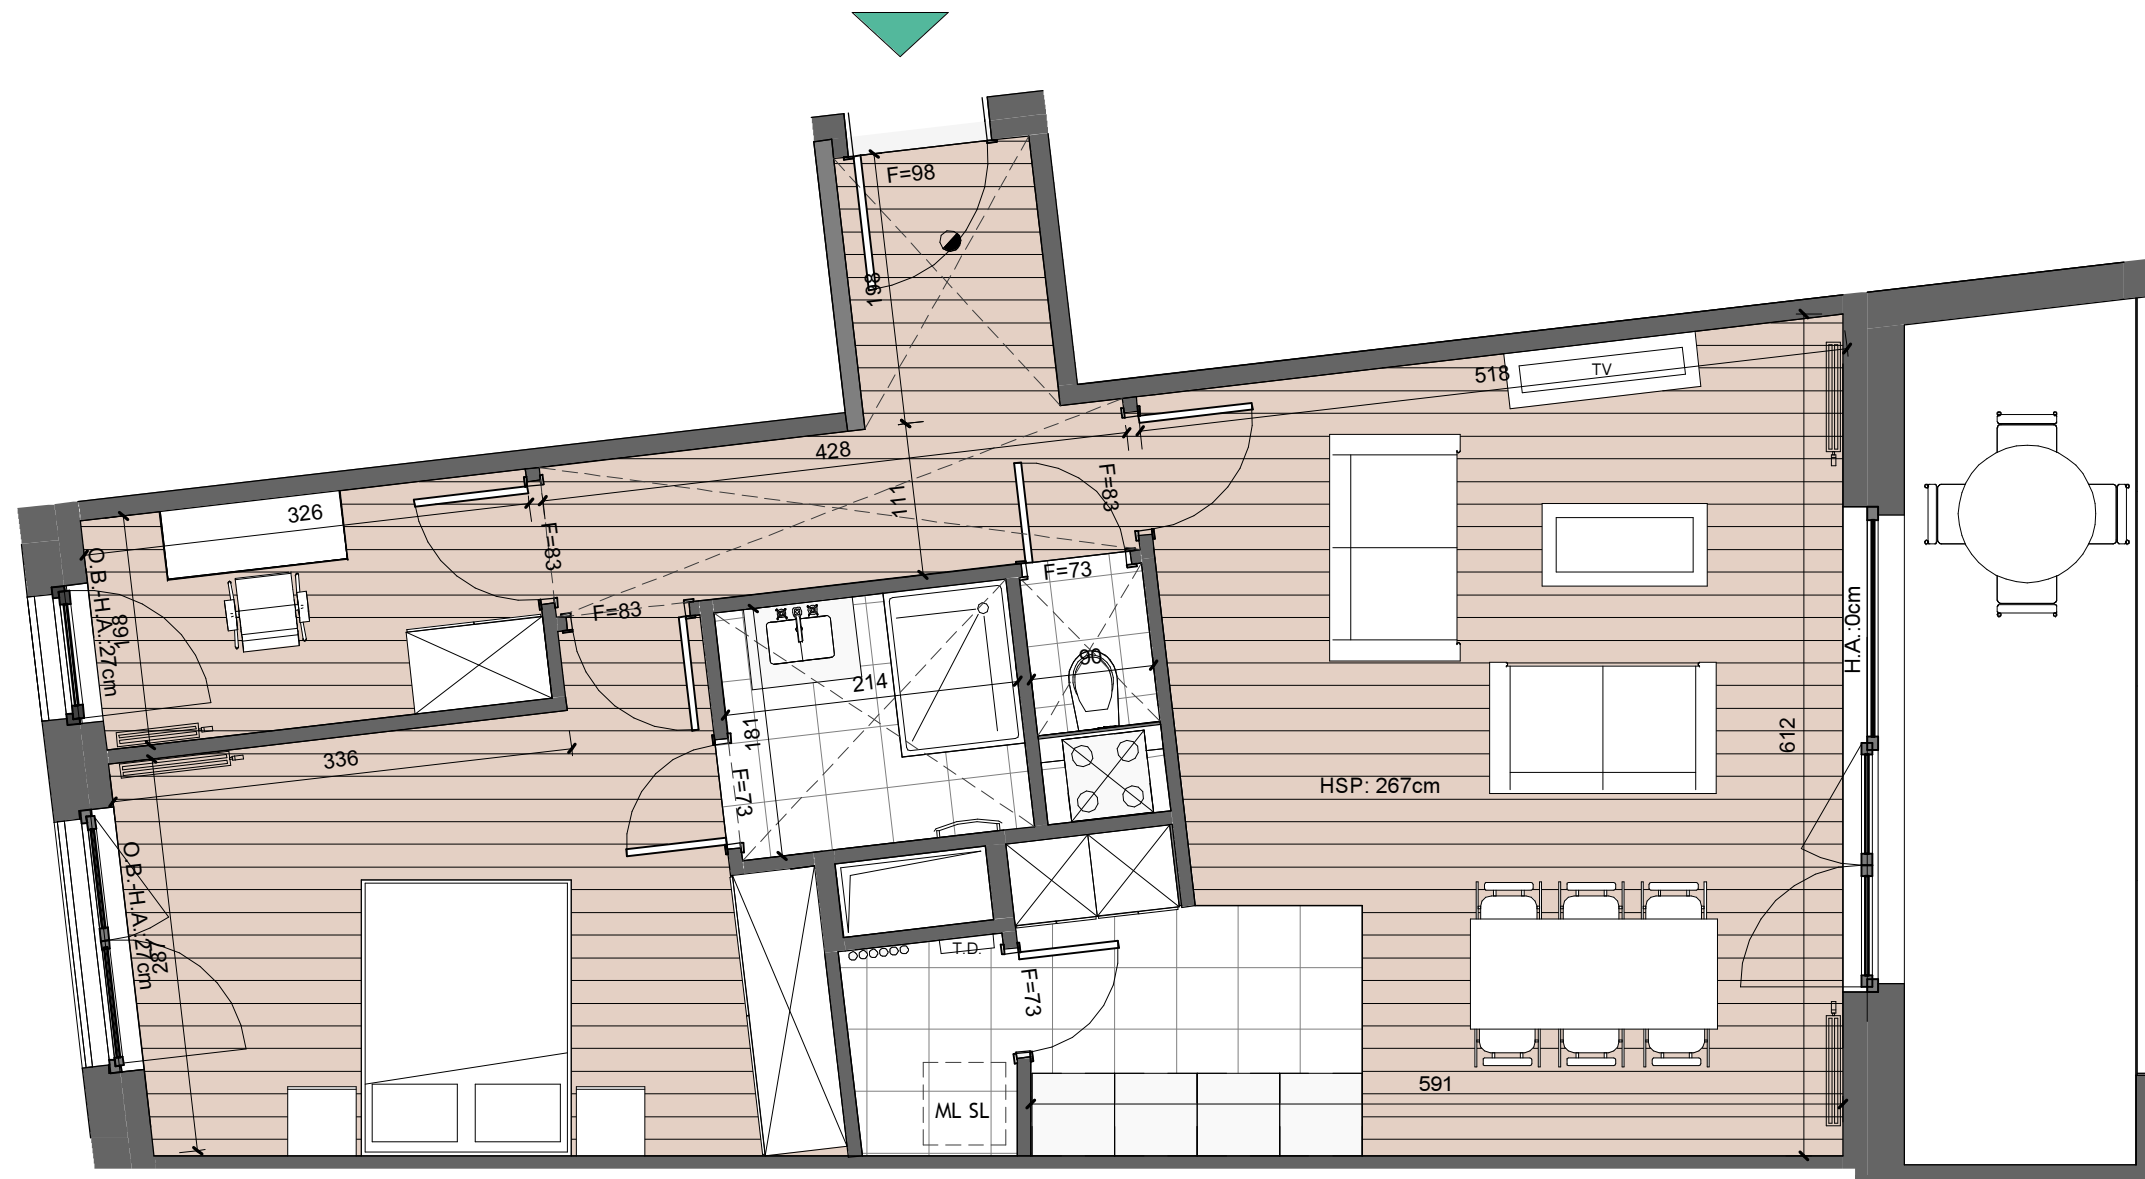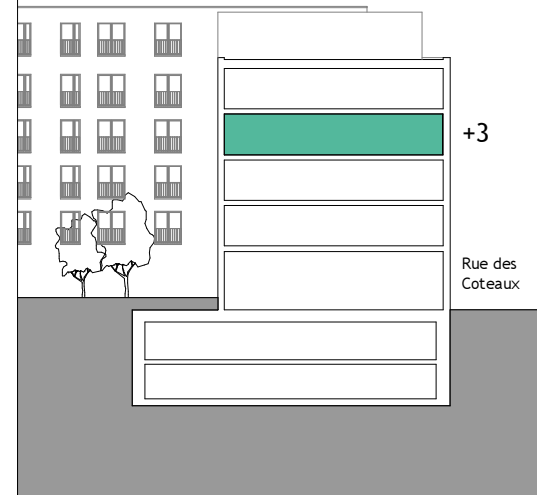

LEGENDE

Stratiifié / Laminaat	
Carrelage / Tegels	
Faux-Plafond / Verlaagd plafond	
Rangement / Berging	
Groupe Double flux / Balansventilatie	
Radiateur / radiator	
Sèche-serviette / handdoekdroger	
Hauteur sous plafond / Vrije hoogte	H.S.P.
Hauteur allège / vensterhoogte	H.A.
Châssis oscilo-battant / draaikip ramen	O.B.
Machine à laver/séchoir was-en droogmachine	ML / SL
Tableau EL / Elektrische bord	T.D.
Collecteurs / collectoren	

Des modifications sont susceptibles d'être apportées en fonction des nécessités de réalisations.
Sont transmis à titre indicatif: cotations des locaux ; divisions châssis ; faux plafonds ; plan de cuisine. Le mobilier, y.c. rangements, sont dessinés à titre d'illustration.

Wijzigingen ten gevolge van uitvoeringseisen zijn mogelijk.
Zijn louter informatief: afmetingen lokalen ; raamverdeling ; verlaagde plafonds ; plan keukens. De meubelring en kasten zijn getekend als mogelijke inrichting.

0 1 2m
échelle / schaal 1 : 55 - format A3

