

AXO 118

Av. Rogier 116-118
Rue des Coteaux 192
1030 Schaerbeek-Bruxelles

APPARTEMENT E.1.2

chambers
kamers
2


Surf. brute app
Bruto opp. app.
79.4m²

étage
verdieping
+1



Surf. brute ter.
Bruto opp. ter.
5.9m²

Surfaces nettes Netto Oppervlakten

Séjour - cuisine /
Woonkamer - keuken : 28.0m²
Chambre / Kamer 1 : 14.0m²
Chambre / Kamer 2 : 9.3m²
Hall entrée / Inkomsthal : 5.5m²
Salle de bain / Badkamer : 4.8m²
Toilette / Toilet : 1.4m²
Buanderie / Berging : 1.3m²

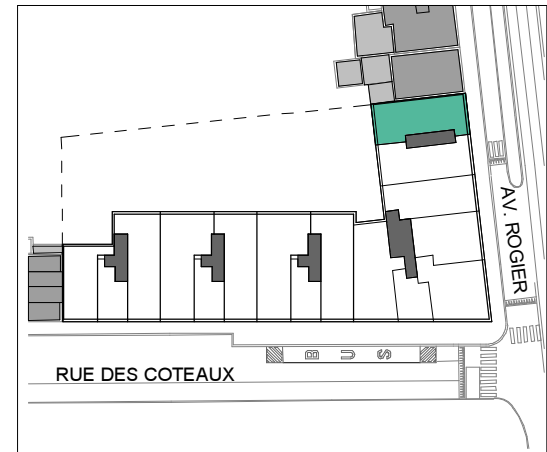

SITUATION

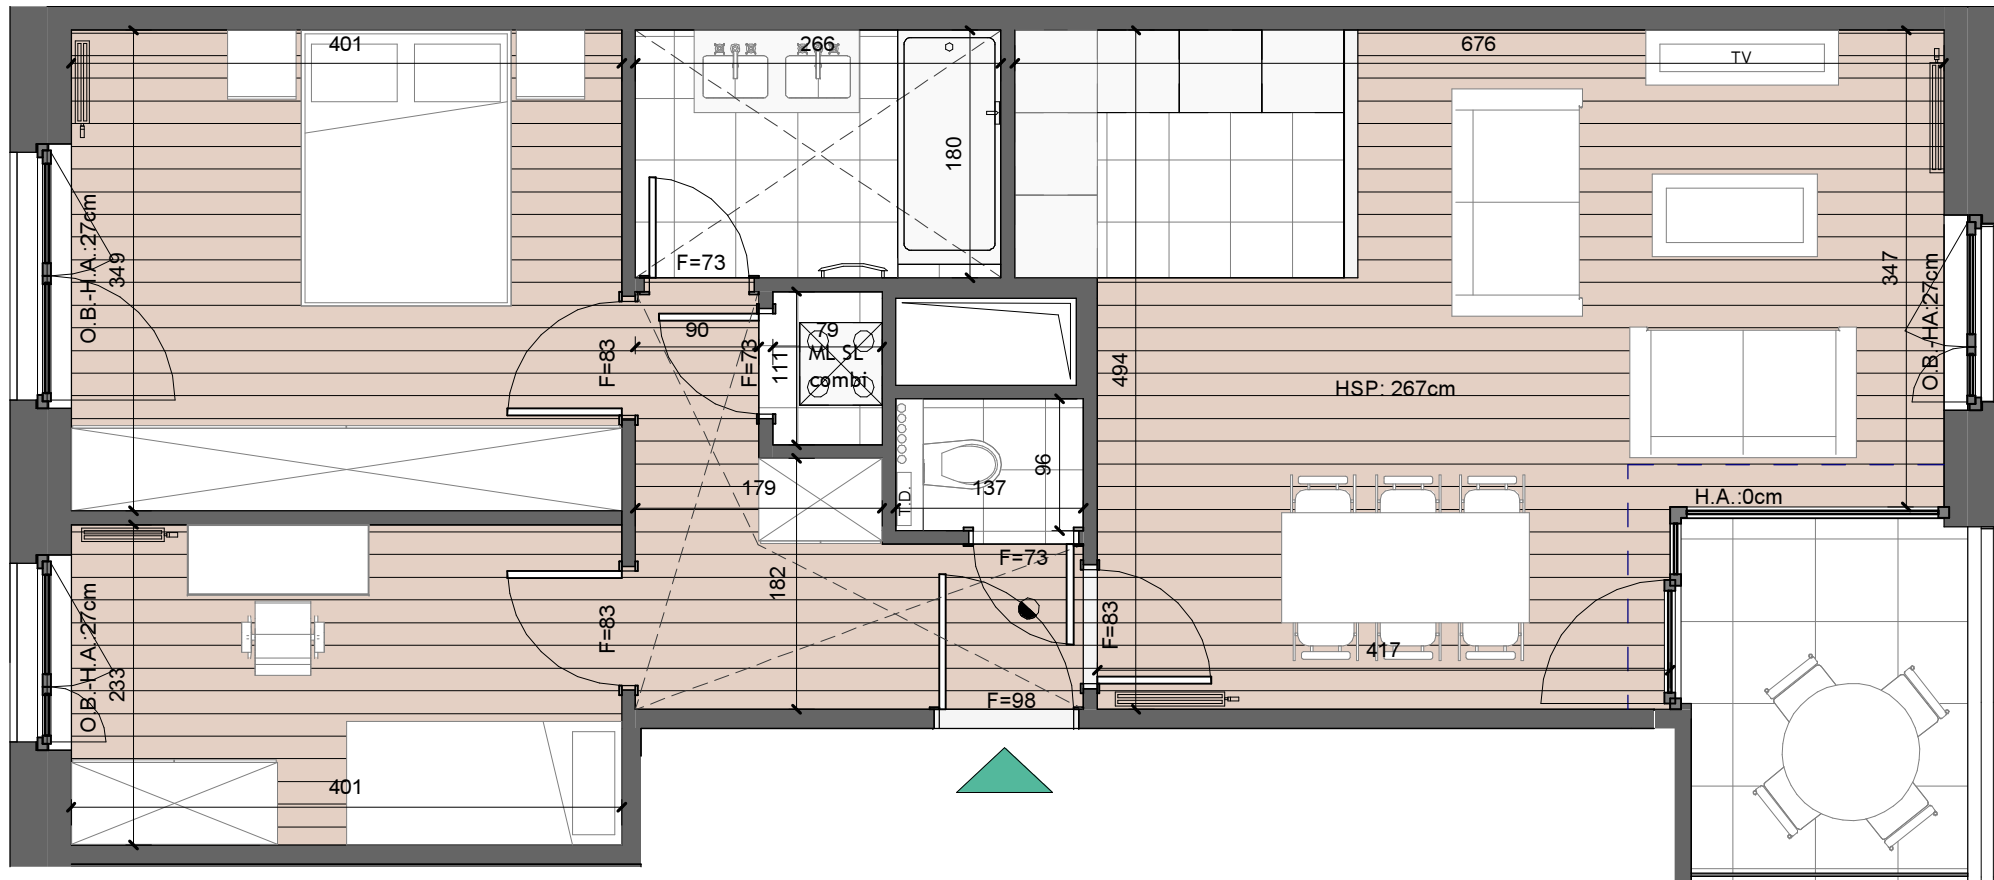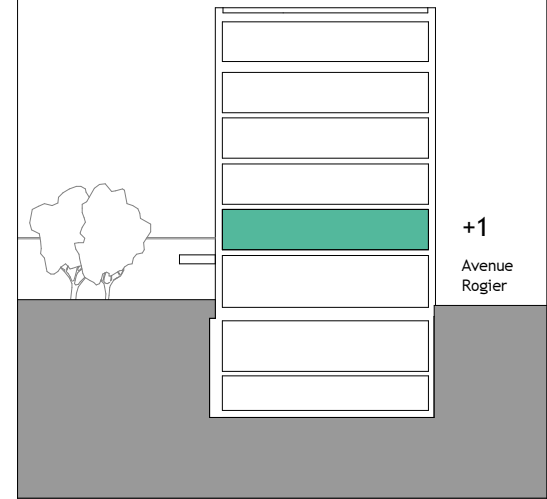


LEGENDE

Stratifié / Laminaat	
Carrelage / Tegels	
Faux-Plafond / Verlaagd plafond	
Rangement / Berging	
Groupe Double flux / Balansventilatie	
Radiateur / radiator	
Sèche-serviette / handdoekdroger	
Hauteur sous plafond / Vrije hoogte	H.S.P.
Hauteur allège / vensterhoogte	H.A.
Châssis oscilo-battant / draaikip ramen	O.B.
Machine à laver/séchoir was-en droogmachine	ML / SL
Tableau EL / Elektrische bord	T.D.
Collecteurs / collectoren	

Des modifications sont susceptibles d'être apportées en fonction des nécessités de réalisations.
Sont transmis à titre indicatif: cotations des locaux; divisions châssis; faux plafonds; plan de cuisine. Le mobilier, y.c. rangements, sont dessinés à titre d'illustration.

Wijzigingen ten gevolge van uitvoeringseisen zijn mogelijk.
Zijn louter informatief: afmetingen lokalen; raamverdeling; verlaagde plafonds; plan keukens. De meubelinge en kasten zijn getekend als mogelijke inrichting.

0 1 2m
échelle / schaal 1 : 55 - format A3

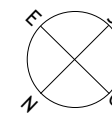

30/03/2018