



EVEREAST

RESIDENCE EVEREAST APPARTEMENT A3.3.1

chambres
kamers
3
étage
verdieping
+3


Surf. brute app.
Bruto opp. app.
115,7 m²
Surf. brute ter.
Bruto opp. ter.
6,7 m²

APPARTEMENT A3.3.1

Surfaces nettes /Netto oppervlakte

- Séjour - Cuisine / Woonkamer - Keuken : 37,6 m²
- Chambre 1 / Kamer 1: 14,9 m²
- Chambre 2 / Kamer 2: 9,7 m²
- Chambre 3 / Kamer 3: 9,9 m²
- Hall d'entrée / Inkomhal: 6 / 3,6 m²
- Salle de bain / badkamer: 5,4 m²
- Salle de douche / douchekamer: 4 m²
- Toilette / toilet: 1,2 m²
- Buanderie /berging : 2,4 m²

SITUATION - LIGGING

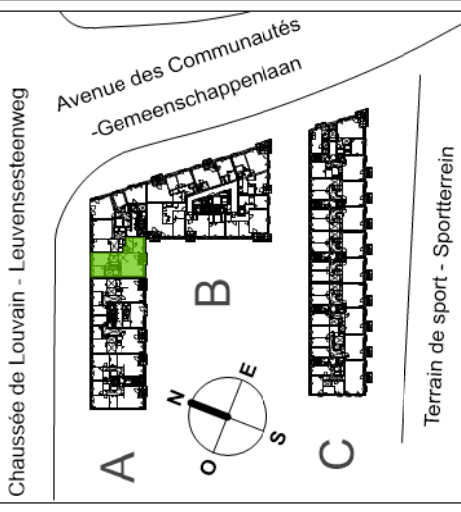


Façade jardin en intérieur d'ilot
Binnenaanzicht tuin van het lot

ADRESSE - ADRES

Chaussée de Louvain - Leuvensesteenweg n°1026
Avenue des Communautés - Gemeenschappenlaan n°4
1140 Evere

LEGENDE

- Radiateur Radiator
- Sèche-serviette Handdoekdroger
- Hauteur d'allège Hoogte vensterbank
- Double-flux Ventilatie systeem
- Tableau électrique Electriciteitskast
- Collecteurs Collector
- Revêtement de sol Vloerbekleding
- Carrelage Tegels
- Faux-plafond: min. 2,30m Vals plafond: min. 2,30m
- Revêtement dalle en béton 60 x 60 Betontegels voor het terras 60 x 60

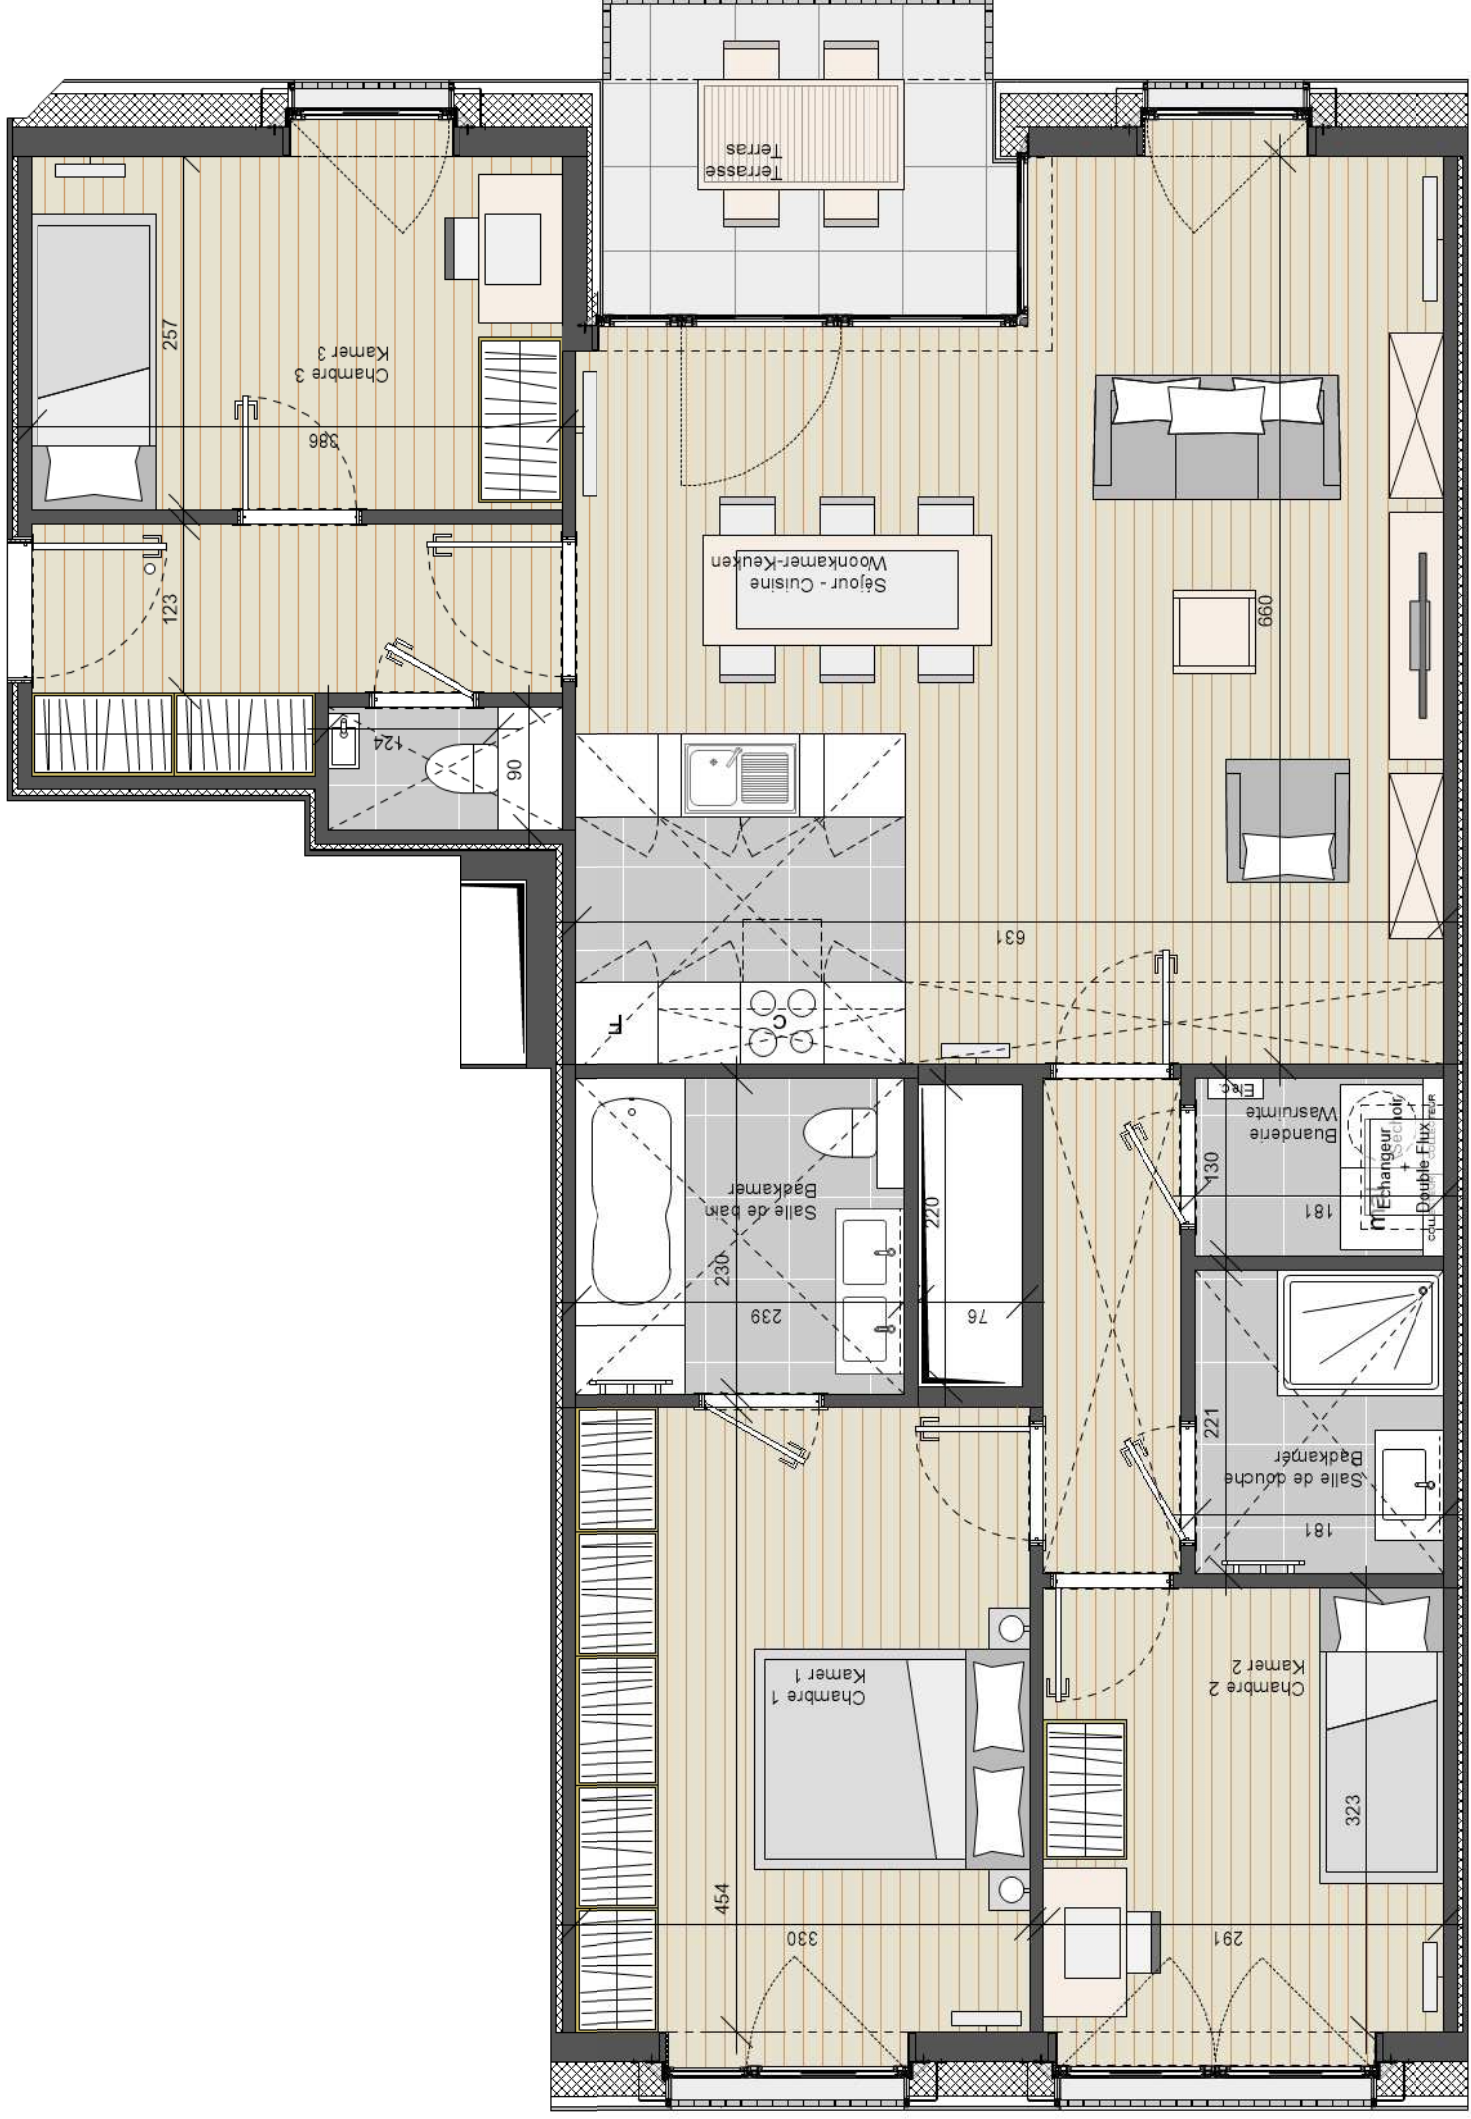

Des modifications sont susceptibles d'être apportées à ce plan en fonction des nécessités de la réalisation.

Sont transmis à titre indicatif: cotations des locaux, divisions châssis, faux plafonds, plan de cuisine.

Le mobilier, y.c. rangements, sont dessinés à titre d'illustration.

Mobilier, placard, machine à laver (ML) et schor (SL) non fournis // Cuisine. A titre indicatif (se référer au plan de cuisine) //

Dimensions (distances entre murs avant plafonnage) données à titre indicatif // Des faux-plafonds complémentaires pourront

être placés à certains endroits pour des raisons techniques // Hauteur des portes - 211,5 cm // Les divisions dans les

menuiseries extérieures sont données à titre indicatif // La dimension et l'emplacement des radiateurs sont à titre indicatif et non

contractuel // Les hauteurs sous-plafond sont données à titre indicatif // Revêtement de sol suivant cahier de charge et pack

Wijzigingen ten gevolge van uitvoeringsgevoel zijn mogelijk.

Zijn teunter informatie: afmetingen lokalen, raamverdeling, verlaagde plafonds, plan keukens.

De gemeubel en kasten zijn getekend als mogelijke inrichting.

Meubels, inbouwkast, wasmachine (ML) en droogkast (SL) niet geleverd // Keuken: Ter informatie (zie plan leverancier: keuken)

// Afmetingen (afstand tussen de muren gemeten voor de pleisterwerken) gegeven ter informatie // Bijkomende vaste

plafonds kunnen op bepaalde plaatsen voorzien worden, omwille van technische redenen // deurhoogte - 211,5 cm // De

verdelingen van het buitenschrijnwerk zijn indicatief // De maatvoering en inplanting der radiatoren zijn indicatief en niet

contractueel // De hoogtes onder plafond zijn indicatief // Vloerbekleding volgens het lastenboek en pack

