

APPARTEMENT B2 0.4

Etage
Verdieping

Chambres
Kamers

0 & 1

2


Surf. brute app.
Bruto opp. app.

Surf. brute ter. / jardin
Bruto opp. ter. / tuin


108,3 m²

11,5 m² / 13,7 m²

SITUATION

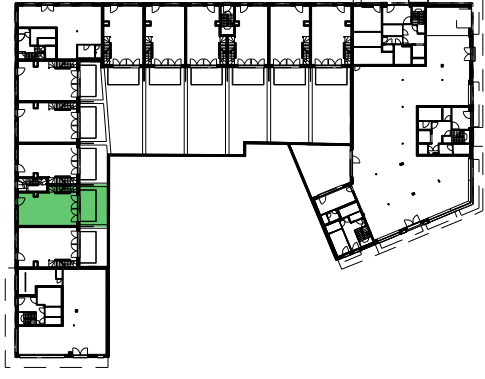

Rue L. De Hem

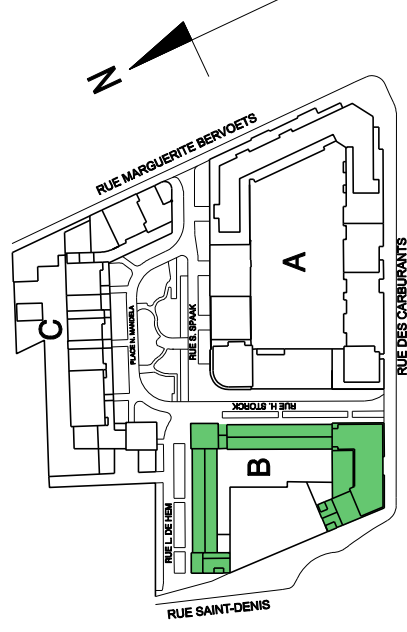

LEGENDE	
	Parquet / Parquet
	Carrelage / Tegels
	Faux-plafond / Verlaagd plafond
	Rangement / Berging
	Groupe double-flux / Balareventilator
	Chaudière / Kefel
	Radiateur / radiator
	Sticht-servielte / handdoekdinger
	H.S.P.
	H.A.
	O.B.
	M.L. / S.L.
	T.B.
	S.N.
	C.

Hauteur sous-plafond / Vijf hoogte

H.A.

Hauteur allège / vensterhoogte

H.A.

Chassis coëxib-batant / draaiplu rannen

O.B.

Machine à laver / sechtoir

M.L. / S.L.

Was-en droogmachine

Tafelau EL / Elektrische bord


T.B.

Surface nette / Netto oppervlakt



S.N.

Collecteurs / collectoren

C.

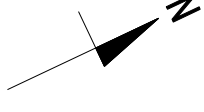

0 1 2m

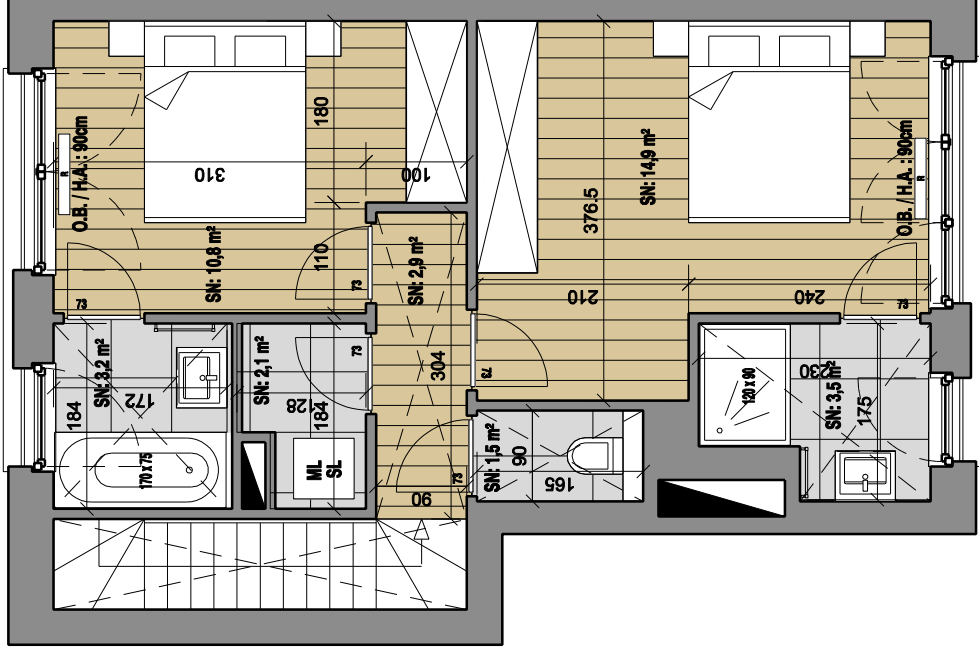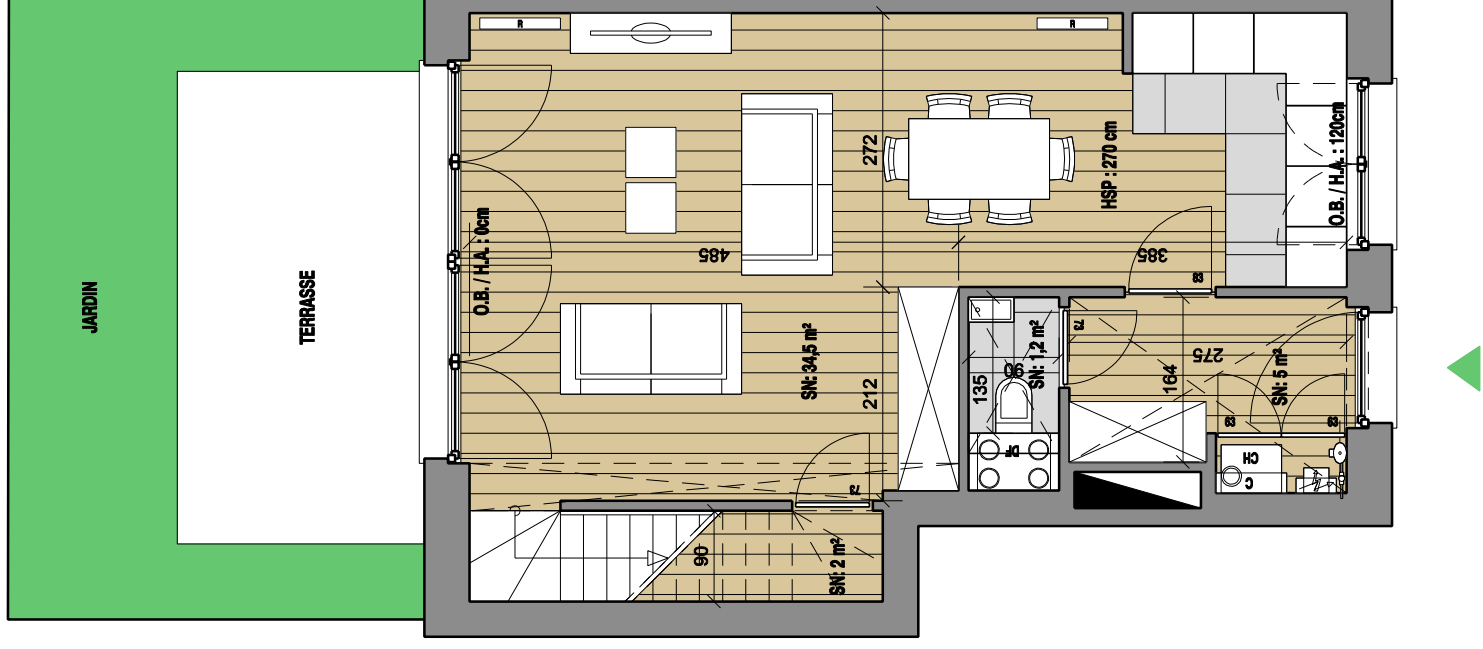

Des modifications sont susceptibles d'être apportées en fonction des nécessités de réalisations.
Sont transmis à titre indicatif: collections des locaux; divisions châssis; leur planants; plan de cuisine.
Le mobilier, y.c. rangements, est dessiné à titre d'illustration.

Wijzigingen ten gevolge van uitvoeringszaken zijn mogelijk.
Zijn louter informatief: afmetingen lokalen; raamverdeling; verlaagde plafonds; plan keukens.
De meubelgeving en kasten zijn getekend als mogelijke inrichting.