

APPARTEMENT B2 2.2

Etage
Verdieping

2

Surf. brute app
Bruto opp. app.

106,2 m²


Chambres
Kamers

2



Surf brute ter. / jardin
Bruto opp. ter. / tuin

49,9 m²

SITUATION

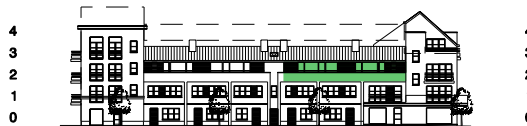


Rue L. De Hem

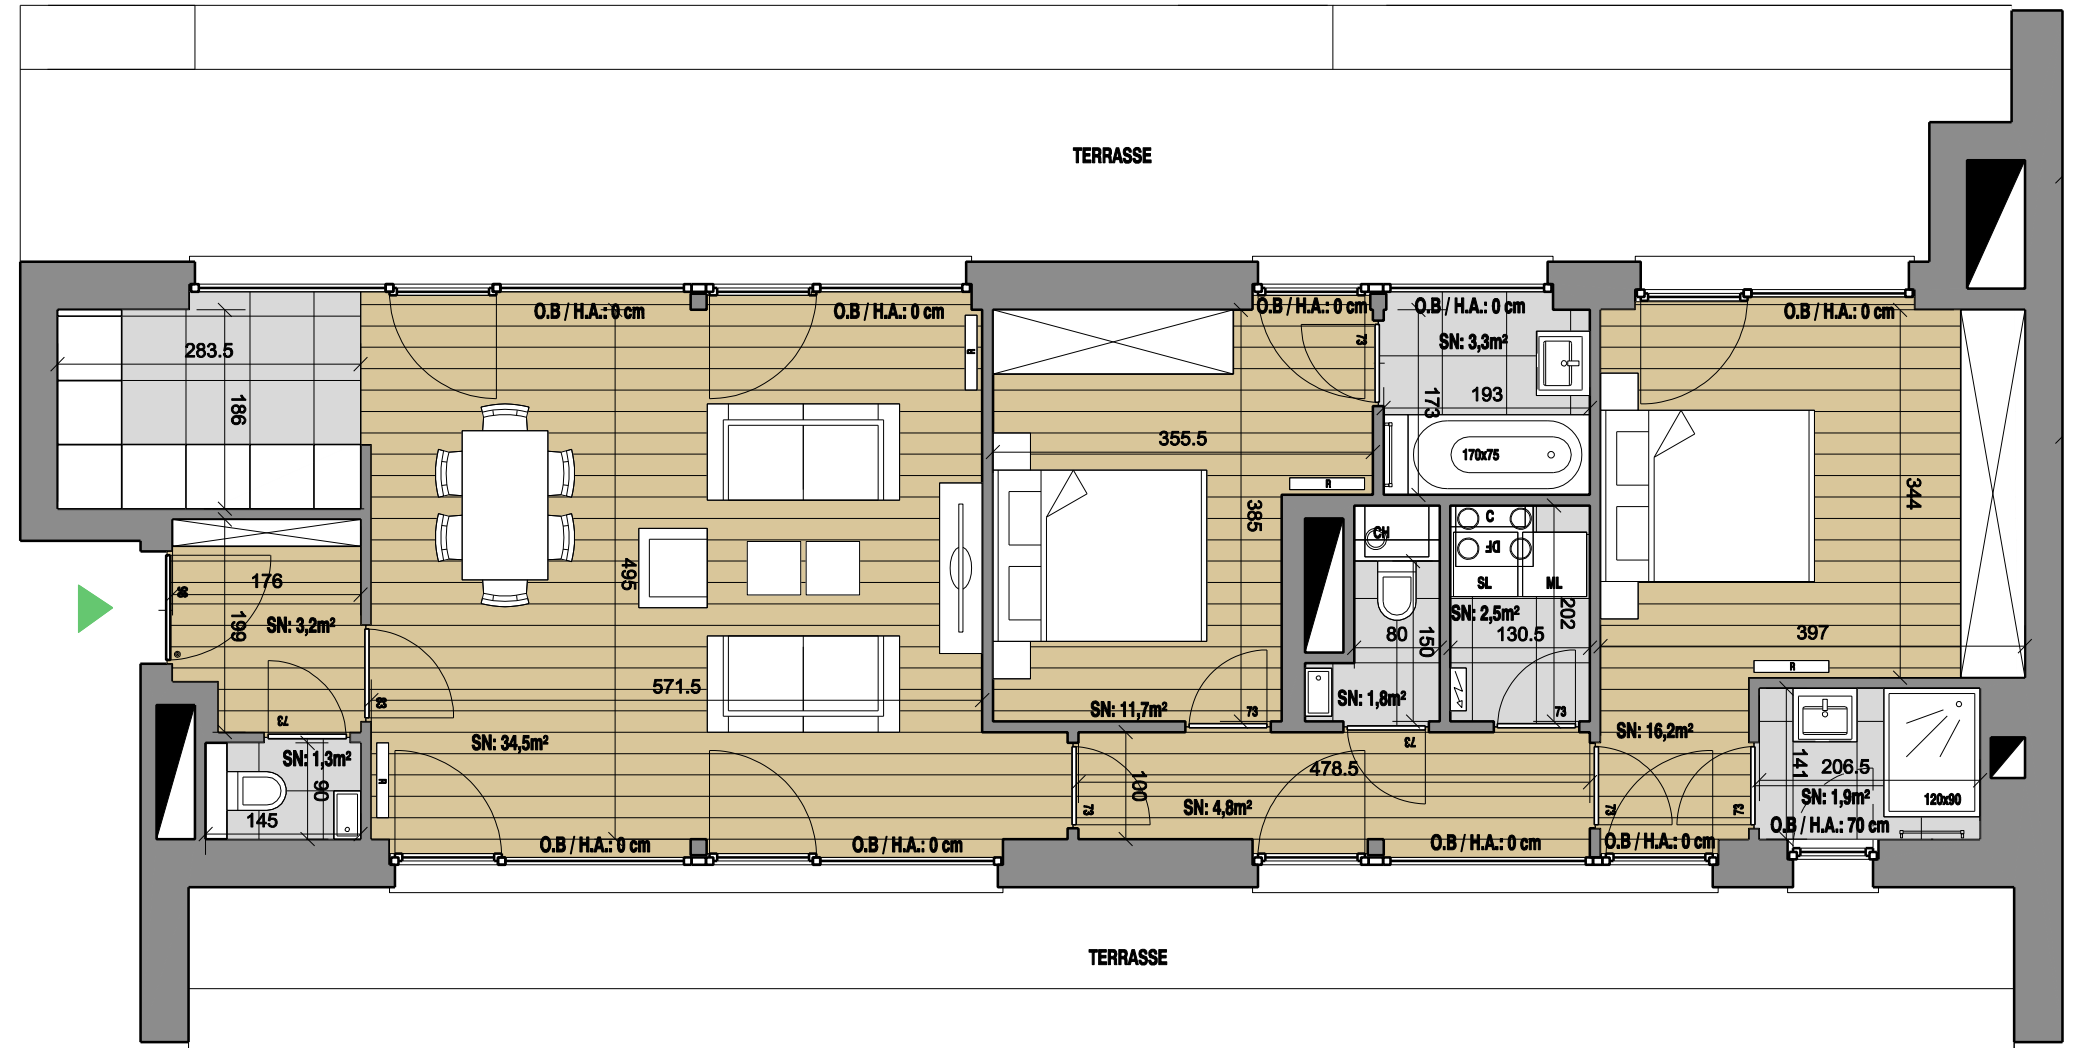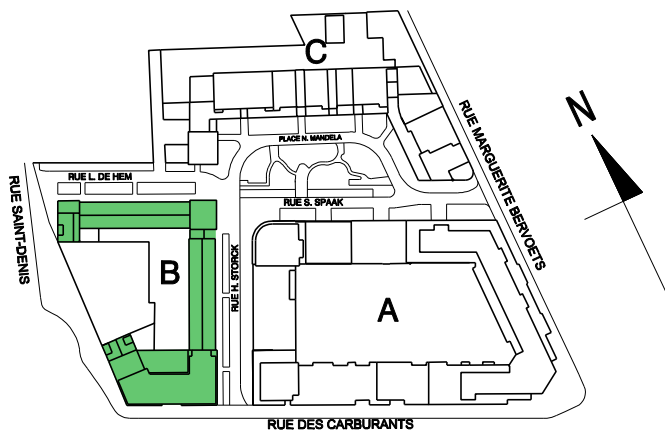

LEGENDE

Parquet / Parket		Groupe double-flux / Balansventilatie		Hauteur sous-plafond / Vrij hoogte	H.S.P.	Tableau EL / Elektrische bord		T.D.
Carrelage / Tegels		Chaudière / Kotel		Hauteur allège / vensterhoogte	H.A.	Surface nette / Netto oppervlak		SN
Faux-plafond / Vertaagd plafond		Radiateur / radiator		Châssis oscilo-battant / draaikip ramen	O.B.	Collecteurs / collectoren		C
Rangement / Berging		Sèche-serviette / handdoekdroger		Machine à laver / séchoir Was-en droogmachine	ML / SL			

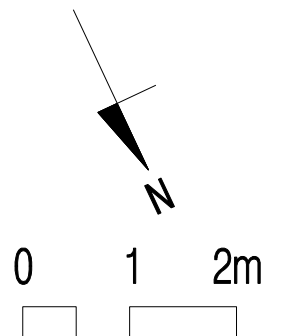

Des modifications sont susceptibles d'être apportées en fonction des nécessités de réalisations.
Sont transmis à titre indicatif: cotations des locaux; divisions châssis; faux plafonds; plan de cuisine.
Le mobilier, y.c. rangements, est dessiné à titre d'illustration

Wijzigingen ten gevolge van uitvoeringseisen zijn mogelijk.
Zijn louter informatief: afmetingen lokalen; raamverdeling; verlaagde plafonds; plan keukens.
De bemeubeling en kasten zijn getekend als mogelijke inrichting.