

BUREAU B3 0.1


Etage
Verdieping
0

Surf. brute app
Bruto opp. app.
81,8 m²



SITUATION



Rue H. Storck

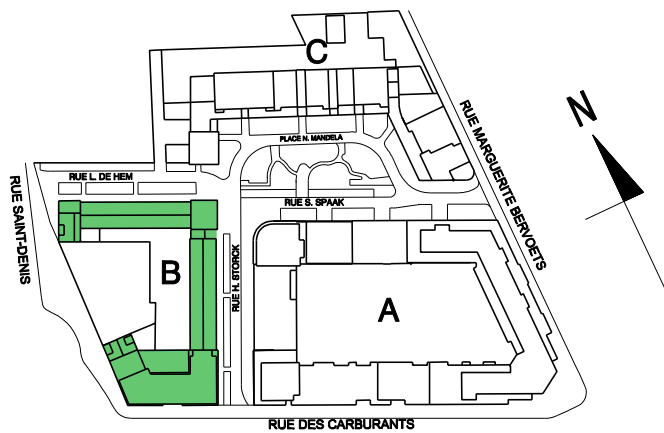

RUE L. DE HEM

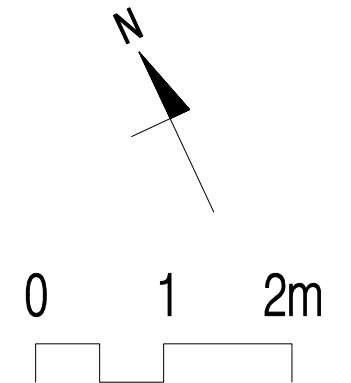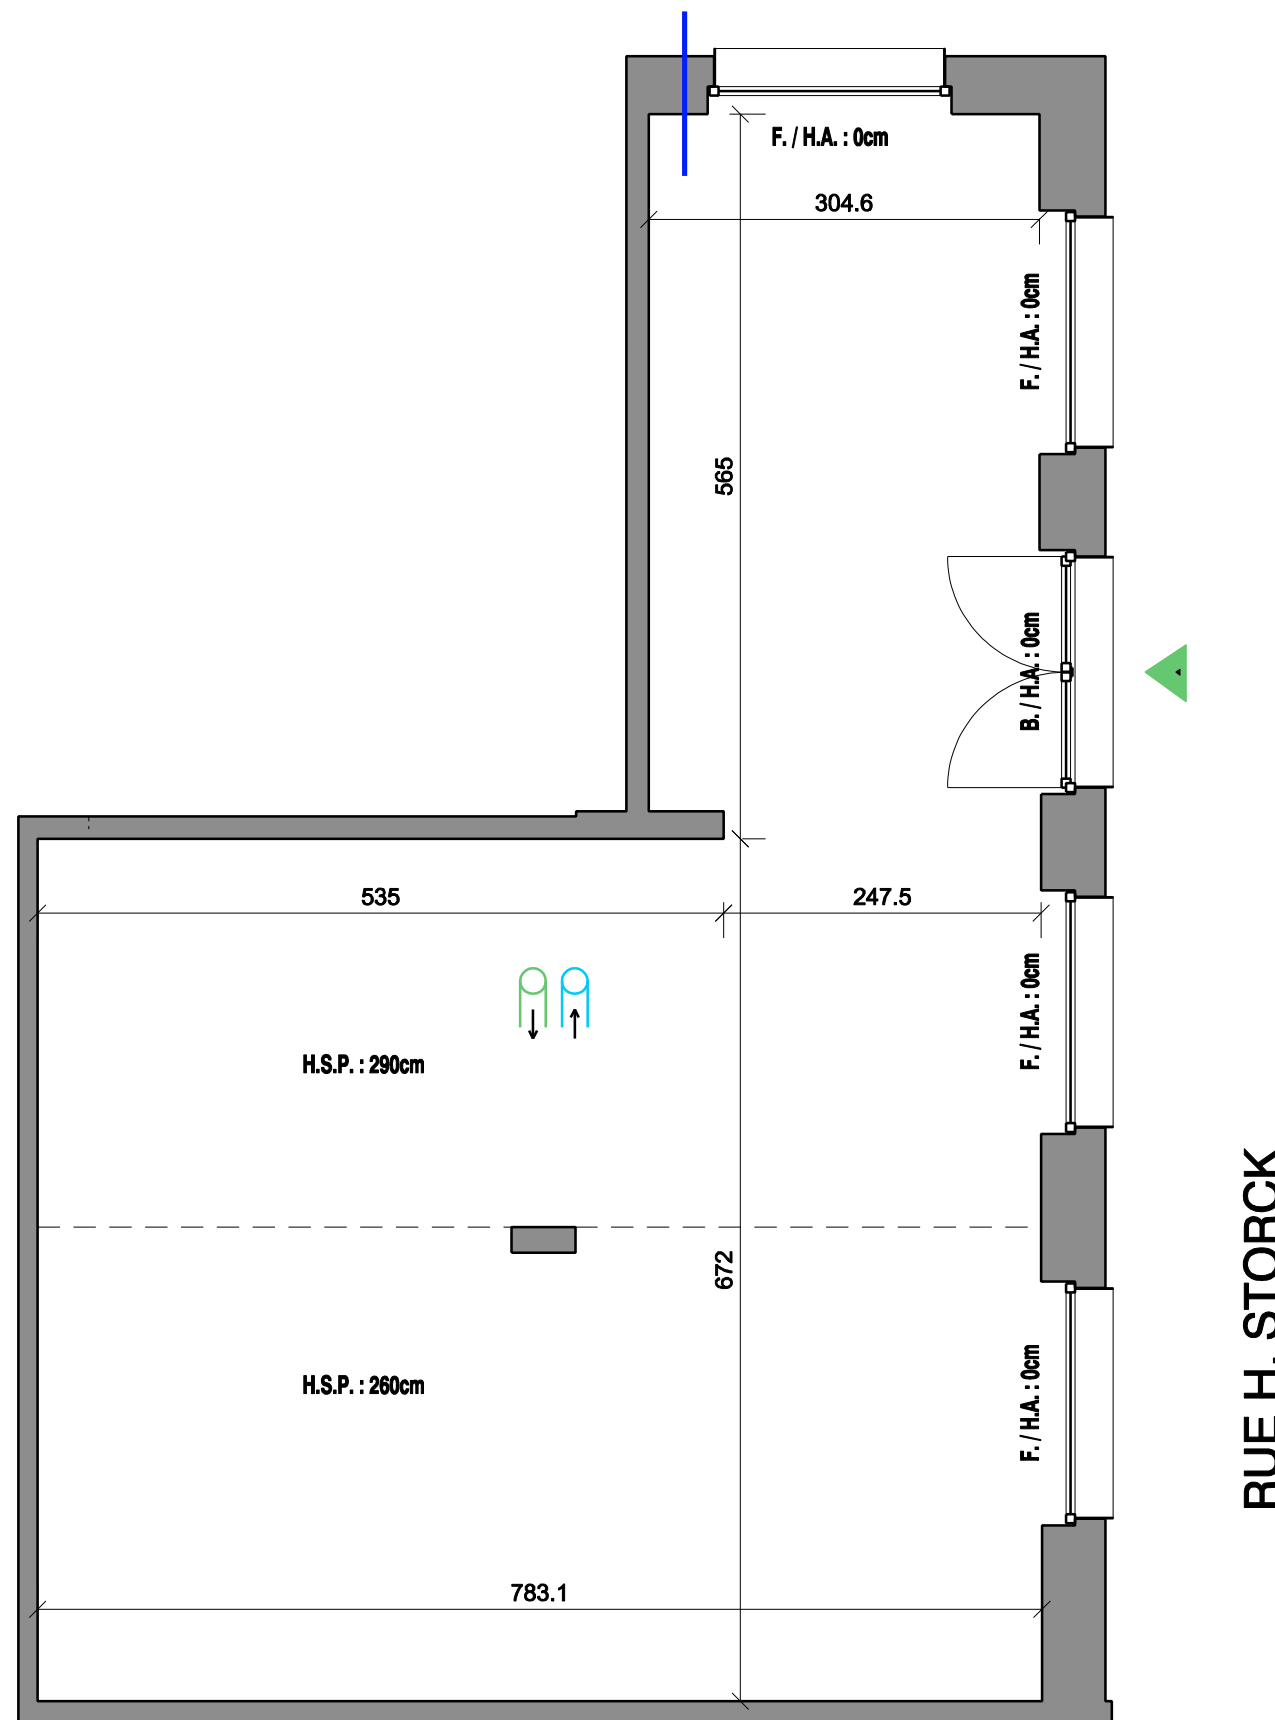

LEGENDE

Arrivée Eau froide / Koude water	—
Ventilation - air neuf / Verse lucht	↔
Ventilation - air vicié / Extractie	↔
Hauteur sous-plafond / Vrij hoogte	H.S.P
Hauteur allège / Vensterhoogte	H.A.
Châssis fixe / Fixe ramen	F.
Châssis battant / zwaaiende ramen	B.

Dei
Pour SYMETRY sprl
Denis DEJEMPE
représentant permanent de
2AD architects sprl, gérante

*Des modifications sont susceptibles d'être apportées en fonction des nécessités de réalisations.
Sont transmis à titre indicatif: cotations des locaux; divisions châssis; faux plafonds; plan de cuisine.
Le mobilier, y.c. rangements, est dessiné à titre d'illustration*

*Wijzigingen ten gevolge van uitvoeringsisen zijn mogelijk.
Zijn louter informatief: afmetingen lokalen; raamverdeling; verlaagde plafonds; plan keukens.
De meubelring en kasten zijn getekend als mogelijke inrichting.*