

APPARTEMENT B4 0.4

Etage
Verdieping

0 & 1

Chambres
Kamers

2

Surf. brute app.
Bruto opp. app.

108,3 m²



Surf. brute ter. / jardin
Bruto opp. ter. / tuin

12 m² / 68 m²

SITUATION





Rue H. Storck

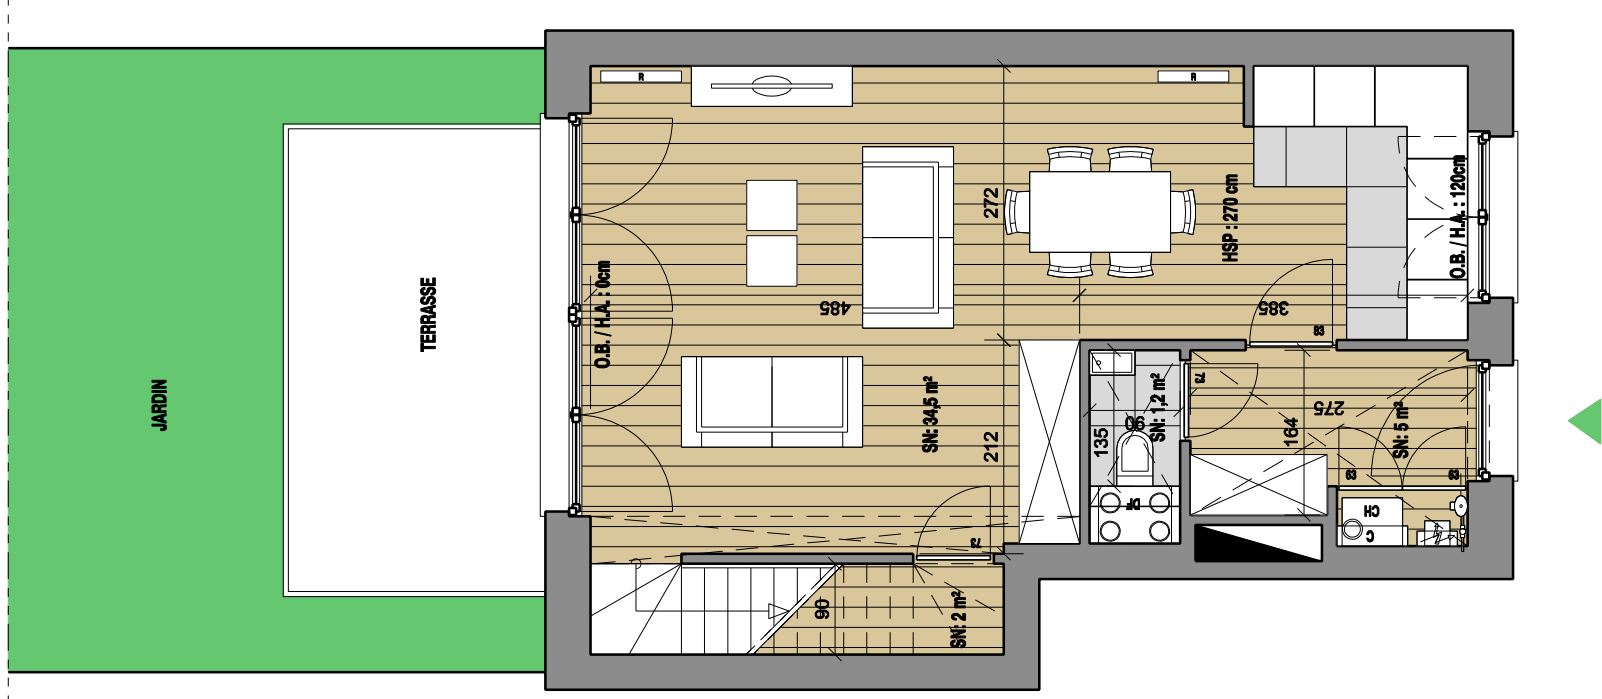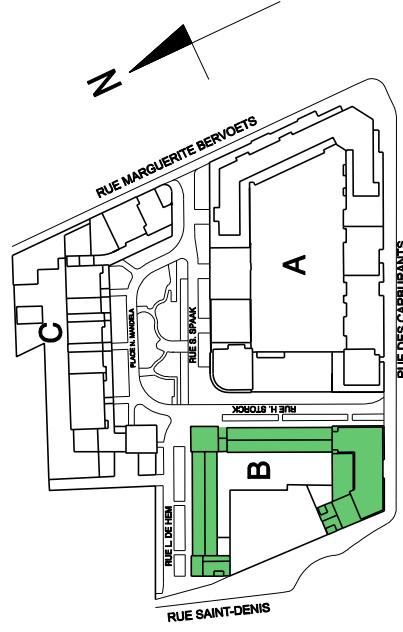

LEGENDE

	Parquet / Parquet		H.S.P.
	Carrelage / Tegels		H.A.
	Faux-plafond / Verlaagd plafond		O.B.
	Rangement / Berging		M.L./S.L.
	Groupe double-lux / Balneoventilateur		T.B.
	Chaudière / Kofel		S.N.
	Radiateur / radiator		C.
	Stiche-serviette / handdoekdinger		

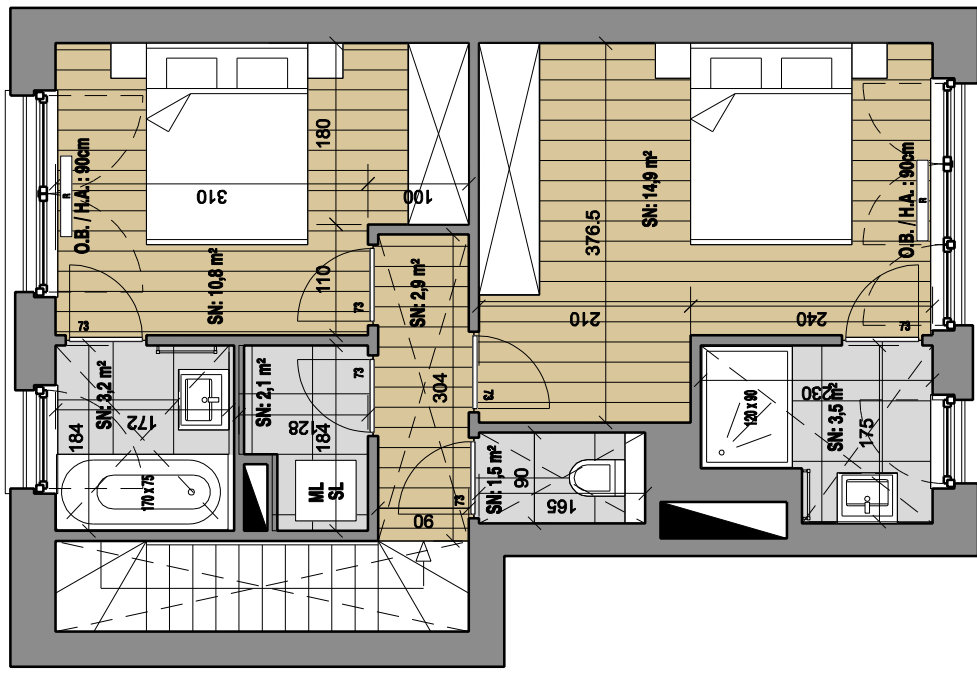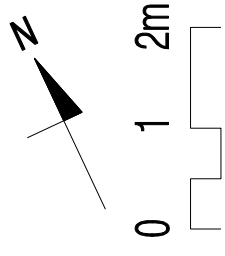

Des modifications sont susceptibles d'être apportées en fonction des nécessités de réalisations.
Sont transmis à titre indicatif: divisions chassés, leur planons, plan de cuisine.
Le mobilier, y.c. rangements, est dessiné à titre d'illustration.

Wijzigingen ten gevolge van uitvoeringszaken zijn mogelijk.
Zijn louter informatief: afmetingen lokaal, caamverdeling, verlaagde plafonds, plan keukens.
De meubelring en kasten zijn getekend als mogelijke inrichting.