
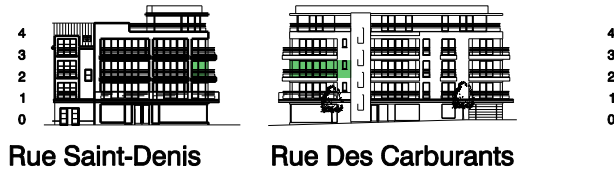


FOREST village

STUDIO B6 2.2


Etage Verdieping	Chambres Kamers
2	0
Surf. brute app. Bruto opp. app.	Surf brute ter. / jardin Bruto opp. ter. / tuin
44,1 m ²	11,2 m ²

SITUATION

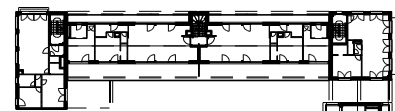

Rue Saint-Denis

Rue Des Carburants


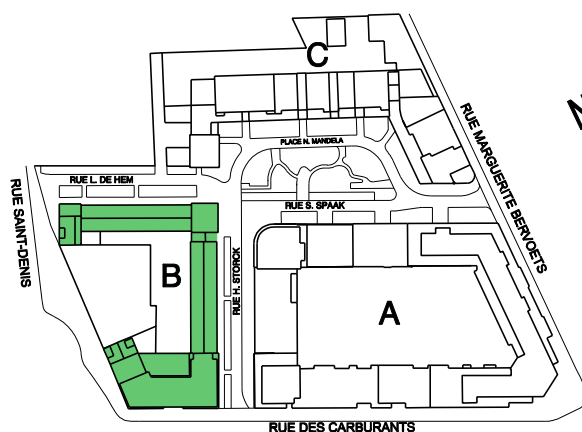


Bougues Immobilier
Belgium

SYMETRY

WWW.SYMETRY.BE

Date: 29.11.2019

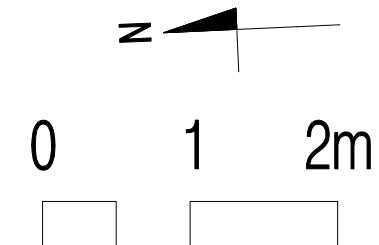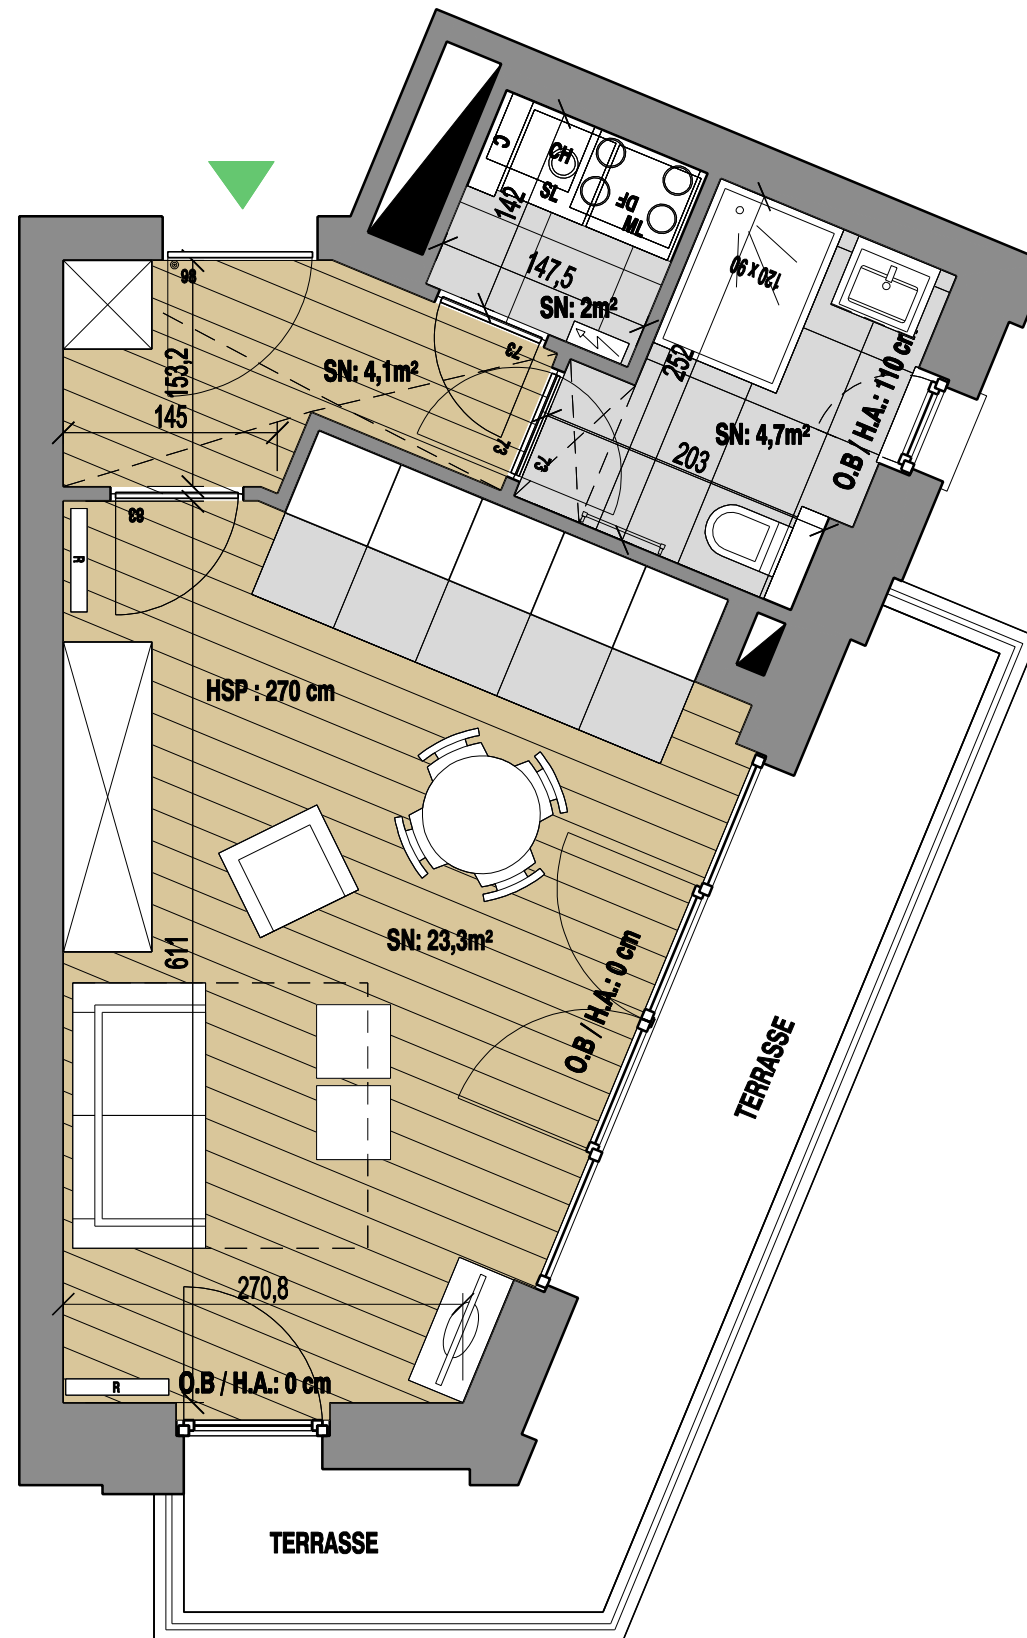

LEGENDE

Parquet / Parket	
Carréage / Tegels	
Faux-plafond / Verlaagd plafond	
Rangement / Berging	
Groupe double-flux / Balansventilatie	
Chaudière / Ketel	
Radiateur / radiator	
Sèche-serviette / handdoekdroger	
Hauteur sous-plafond / Vrij hoogte	H.S.P
Hauteur allège / vensterhoogte	H.A.
Châssis oscilo-battant / draaikip ramen	O.B.
Machine à laver / séchoir Was-en droogmachine	ML / SL
Tableau EL / Elektrische bord	T.D.
Surface nette / Netto oppervlak	SN
Collecteurs / collectoren	C

Des modifications sont susceptibles d'être apportées en fonction des nécessités de réalisations.
Sont transmis à titre indicatif: cotations des locaux; divisions châssis; faux plafonds; plan de cuisine.
Le mobilier, y.c. rangements, est dessiné à titre d'illustration

Wijzigingen ten gevolge van uitvoeringseisen zijn mogelijk.
Zijn louter informatief: afmetingen lokalen; raamverdeling; verlaagde plafonds; plan keukens.
De meubeling en kasten zijn getekend als mogelijke inrichting.