
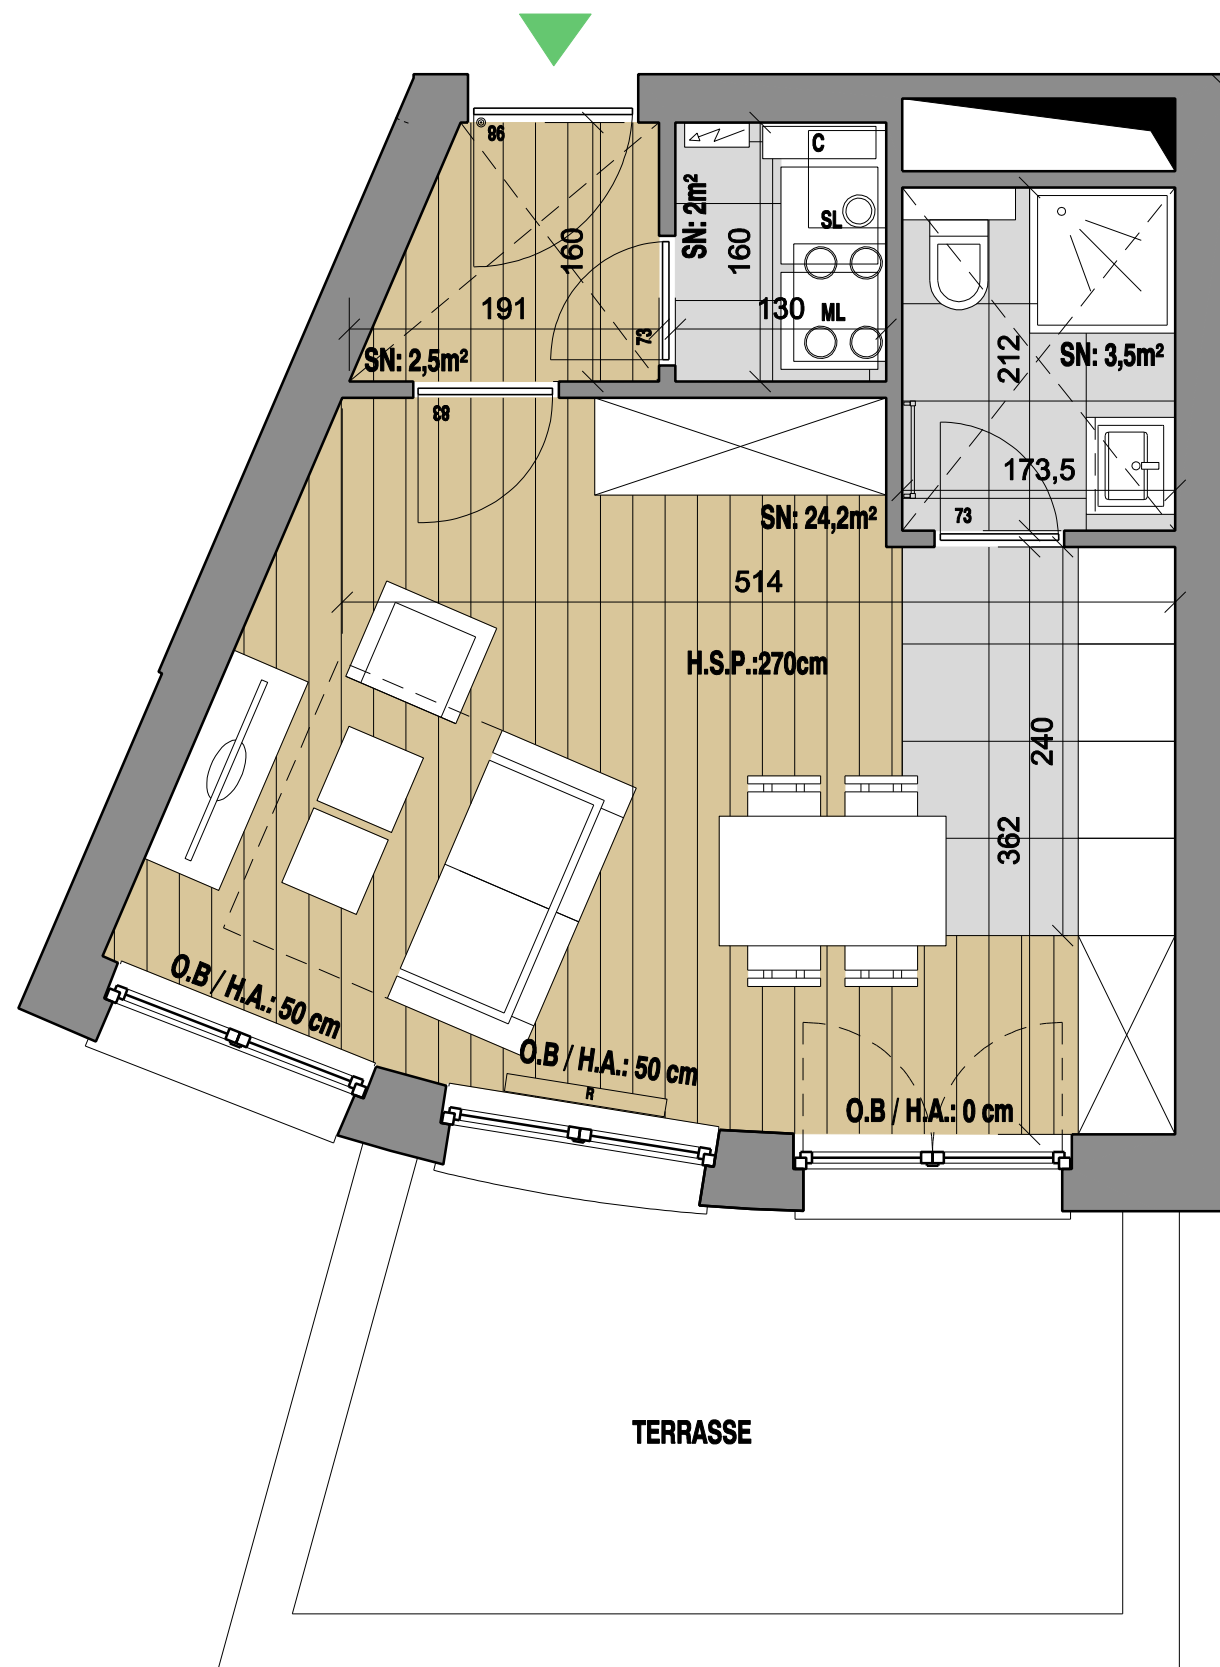
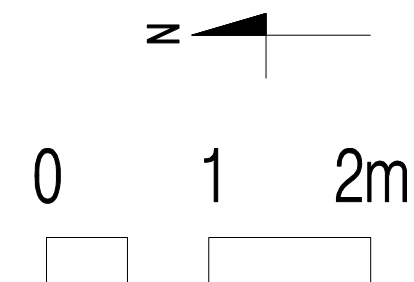
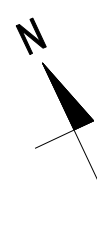
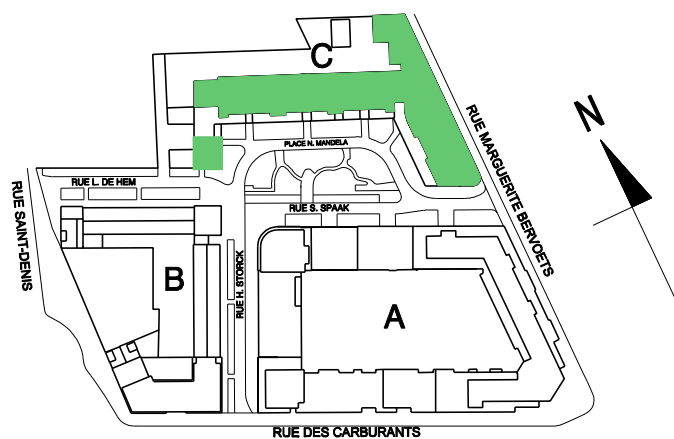
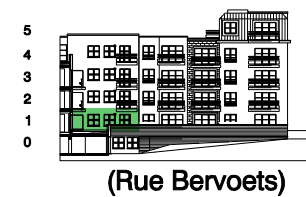


# FOREST village

## STUDIO C6 1.2

Etage Verdieping	Chambres Kamers
1	0
Surf. brute app Bruto opp. app.	Surf brute ter. Bruto opp. ter.
40,8 m <sup>2</sup>	12,8 m <sup>2</sup>

## SITUATION

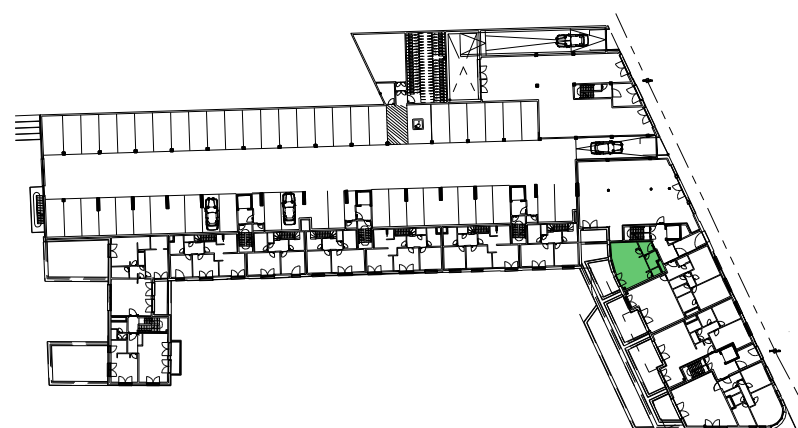

### LEGENDE

Parquet / Parket	
Carrelage / Tegels	
Faux-plafond / Verlaagd plafond	
Rangement / Berging	
Groupe double-flux / Balansventilatie	
Chaudière / Kotel	
Radiateur / radiator	
Sèche-serviette / handdoekdroger	
Hauteur sous-plafond / Vrij hoogte	H.S.P
Hauteur allège / vensterhoogte	H.A.
Châssis oscilo-battant / draaikip ramen	O.B.
Machine à laver / séchoir Was-en droogmachine	ML / SL
Tableau EL / Elektrische bord	T.D.
Surface nette / Netto oppervlak	SN
Collecteurs / collectoren	C

Des modifications sont susceptibles d'être apportées en fonction des nécessités de réalisations.  
 Sont transmis à titre indicatif: cotations des locaux; divisions châssis; faux plafonds; plan de cuisine.  
 Le mobilier, y.c. rangements, est dessiné à titre d'illustration

Wijzigingen ten gevolge van uitvoeringsisen zijn mogelijk.  
 Zijn louter informatief: afmetingen lokalen; raamverdeling; verlaagde plafonds; plan keukens.  
 De bemeubeling en kasten zijn getekend als mogelijke inrichting.