

# FOREST village

## APPARTEMENT C6 2.1

Etage  
Verdieping

2

Surf. brute app  
Bruto opp. app.

116,3 m<sup>2</sup>


Chambres  
Kamers

3


Surf brute ter.  
Bruto opp. ter.

8,1 m<sup>2</sup>

### SITUATION


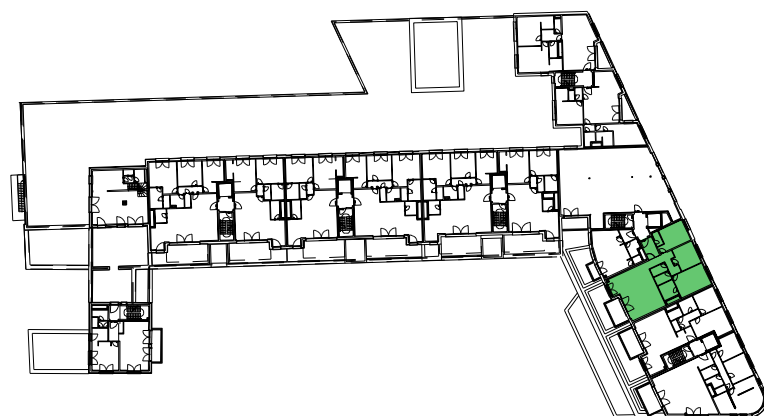


Rue Bervoets

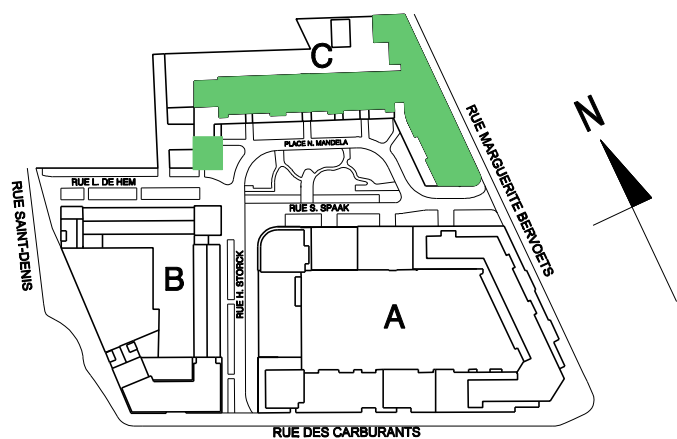

WWW.SYMETRY.BE

Date: 18 10 2019

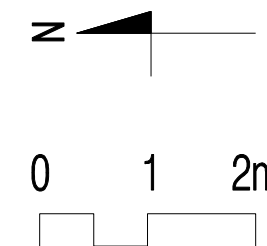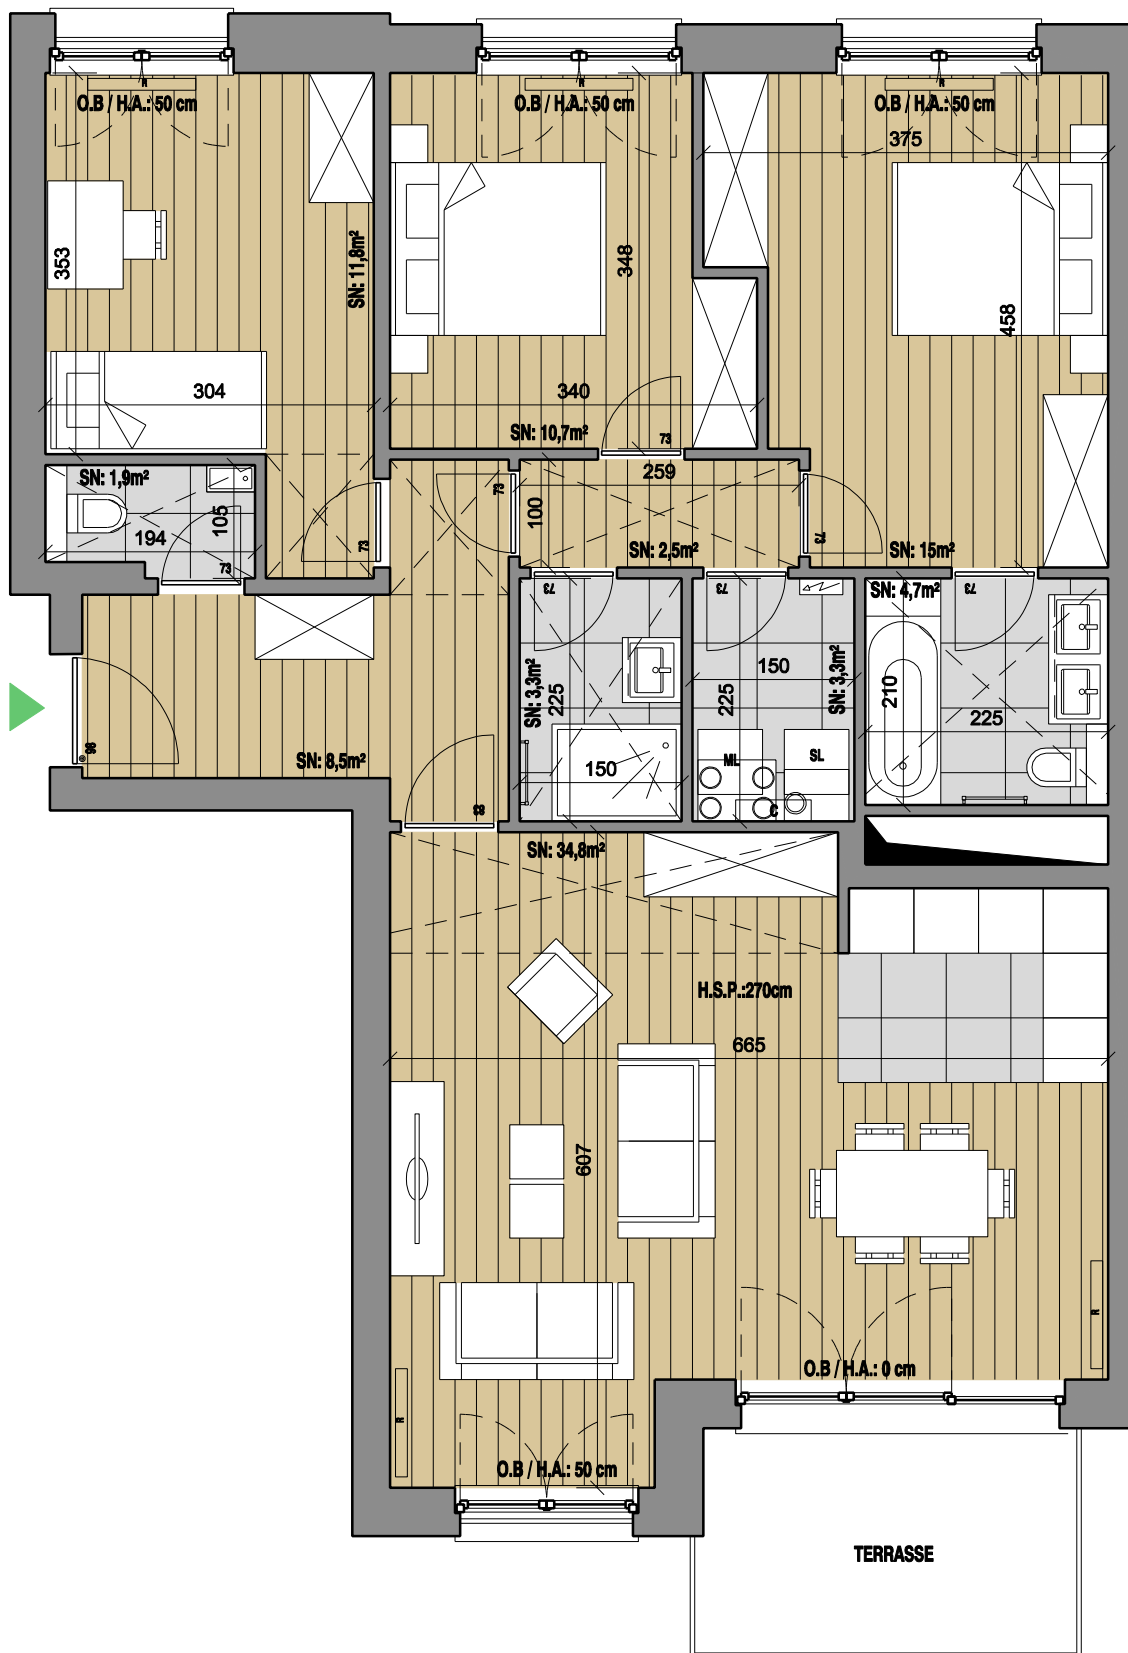

### LEGENDE

- Parquet / Parket
- Carrelage / Tegels
- Faux-plafond / Verlaagd plafond
- Rangement / Berging
- Groupe double-flux / Balansventilatie
- Chaudière / Ketel
- Radiateur / radiator
- Sèche-serviette / handdoekdroger
- Hauteur sous-plafond / Vrij hoogte H.S.P.
- Hauteur allège / vensterhoogte H.A.
- Châssis oscilo-battant / draaikip ramen O.B.
- Machine à laver / séchoir ML / SL
- Was-en droogmachine
- Tableau EL / Elektrische bord T.D.
- Surface nette / Netto oppervlak SN
- Collecteurs / collectoren C

*Des modifications sont susceptibles d'être apportées en fonction des nécessités de réalisations.  
Sont transmis à titre indicatif: cotations des locaux; divisions châssis; faux plafonds; plan de cuisine.  
Le mobilier, y.c. rangements, est dessiné à titre d'illustration*

*Wijzigingen ten gevolge van uitvoeringsaspecten zijn mogelijk.  
Zijn louter informatief: afmetingen lokalen; raamverdeling; verlaagde plafonds; plan keukens.  
De meubelstelling en kasten zijn getekend als mogelijke inrichting.*