

# FOREST village

## APPARTEMENT C6 3.1

Etage  
Verdieping

3

Surf. brute app  
Bruto opp. app.

116,3 m<sup>2</sup>


Chambres  
Kamers

3


Surf brute ter.  
Bruto opp. ter.

8,1 m<sup>2</sup>

## SITUATION

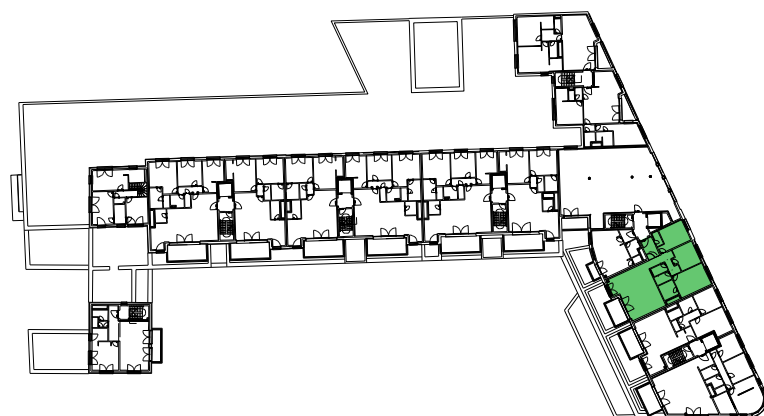

Rue Bervoets


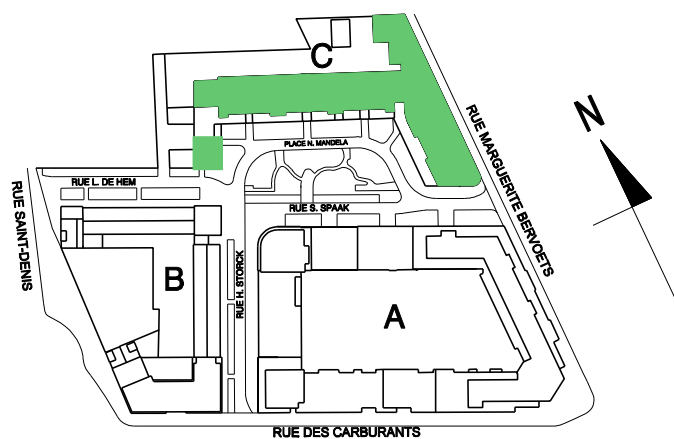


Bouygues  
Immobilier  
Belgium

SYMETRY

WWW.SYMETRY.BE

Date: 18 10 2019

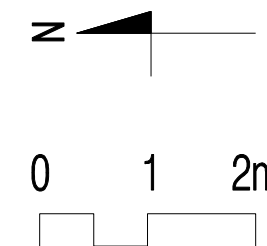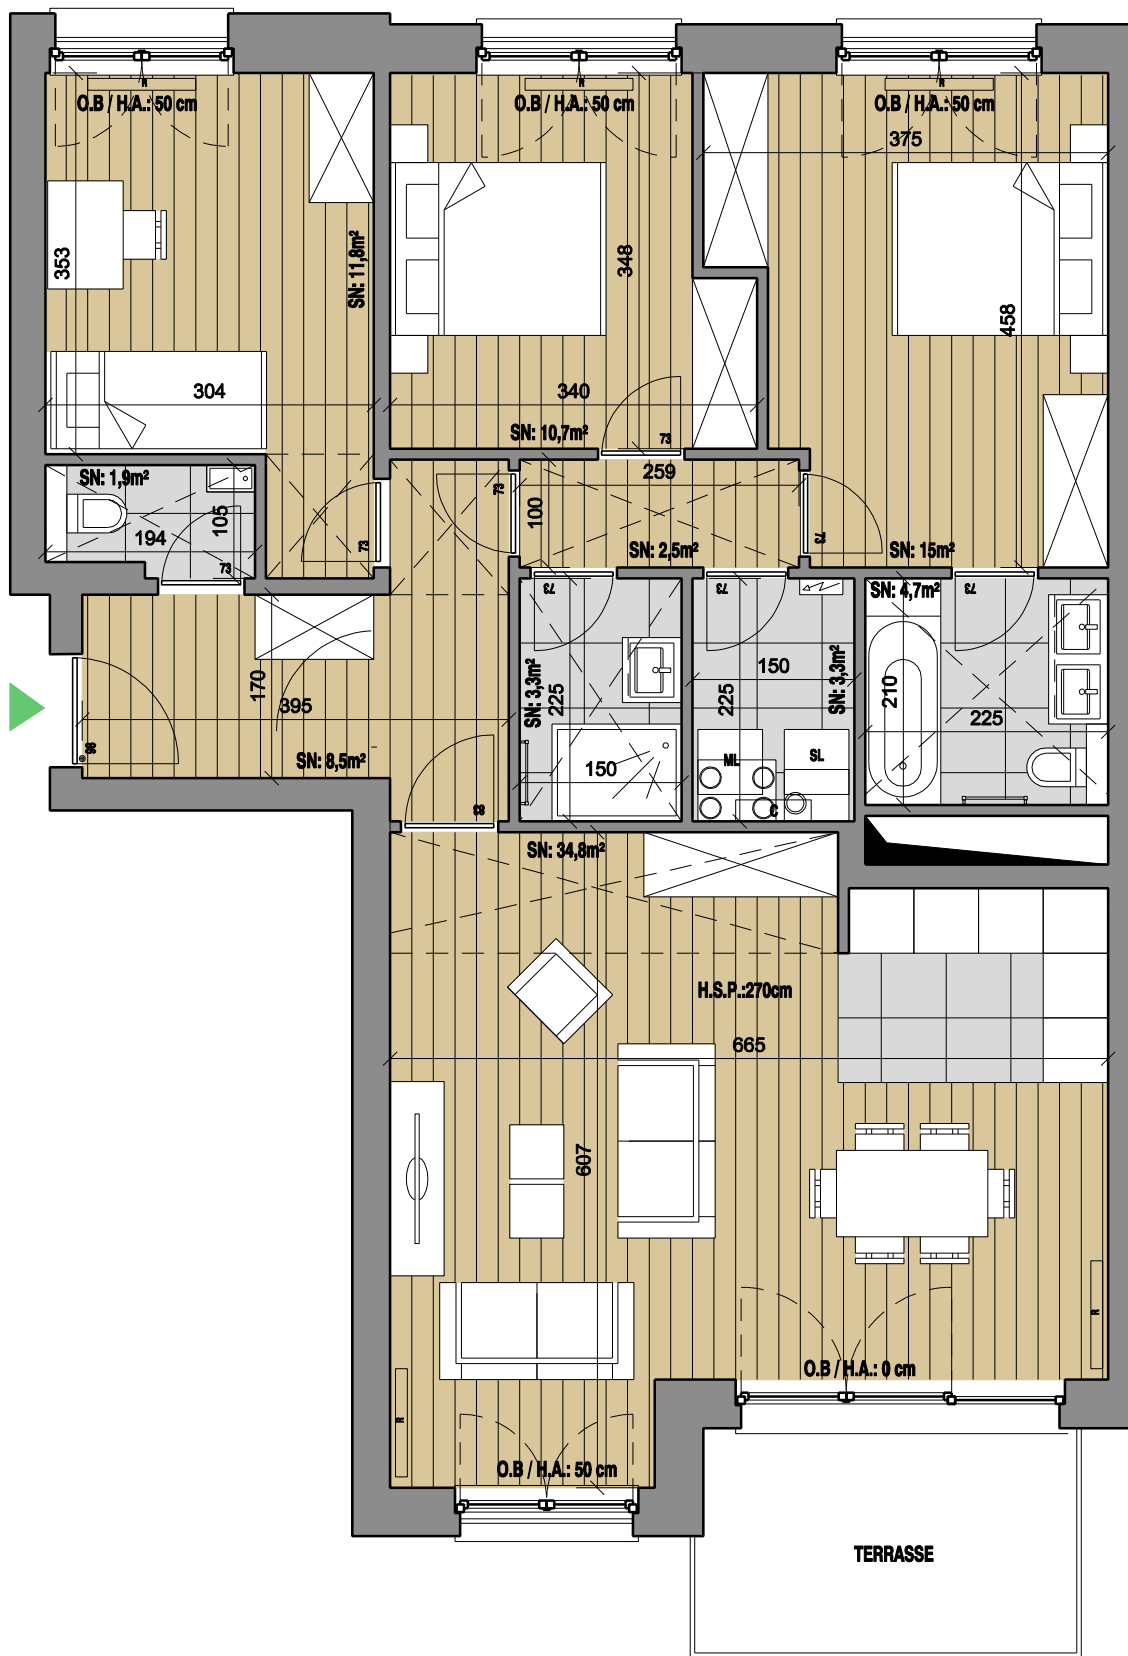

### LEGENDE

Parquet / Parket	
Carrelage / Tegels	
Faux-plafond / Verlaagd plafond	
Rangement / Berging	
Groupe double-flux / Balansventilatie	
Chaudière / Kotel	
Radiateur / radiator	
Sèche-serviette / handdoekdroger	
Hauteur sous-plafond / Vrij hoogte	H.S.P
Hauteur allège / vensterhoogte	H.A.
Châssis oscilo-battant / draaikip ramen	O.B.
Machine à laver / séchoir Was-en droogmachine	ML / SL
Tableau EL / Elektrische bord	T.D.
Surface nette / Netto oppervlak	SN
Collecteurs / collectoren	C

Des modifications sont susceptibles d'être apportées en fonction des nécessités de réalisations.  
Sont transmis à titre indicatif: cotations des locaux; divisions châssis; faux plafonds; plan de cuisine.  
Le mobilier, y.c. rangements, est dessiné à titre d'illustration

Wijzigingen ten gevolge van uitvoeringswisen zijn mogelijk.  
Zijn louter informatief: afmetingen lokalen; raamverdeling; verlaagde plafonds; plan keukens.  
De meubelgeving en kasten zijn getekend als mogelijke inrichting.